

Mapa zasadnicza - obręb Rogozna
sekcja 6.124.26.05.1.4, 6.124.26.05.1.3
skala 1:500




BILANS TERENU

do działki nr 842/131 o pow. - 10935,00 m²

Przeznaczenie terenu	Powierzchnia
zabudowa istniejąca	513,51 m ²
zabudowa projektowana - bud. przedziałki	593,57 m ²
drogi pozostawione, chodniki, objazdy, miejsca utwardzone	1184,96 m ²
plac zabawy dla dzieci - zieleni niskiej	432,75 m ²
miejsca postojowe	208,89 m ²
zieleni niskiej urządzonej	128,64 m ²
pozostała zieleni w tym stawiki i wysypki	7878,88 m ²
RAZEM	10935,00 m²

LEGENDA

	nieistniejący budynek przedziałki
	istniejąca budowlina
	brama z furtką na plac zabawy
	węzła do budynku
	prof. terenowy na placu zabawy
	prof. nawierzchnia z kostki gr. 8 cm
	projektowane miejsca postojowe
	projektowane ogrodzenie
	hydrant zewnętrzny o Dnom=80
	drzewo do usunięcia
	zabawa wlotku o zmianie poz. na bud.
	ogrodzone miejsce postojowe
	na odpady stałe
	skarpa do likwacji
	jezdnie oznaczone z komponentami do likwacji

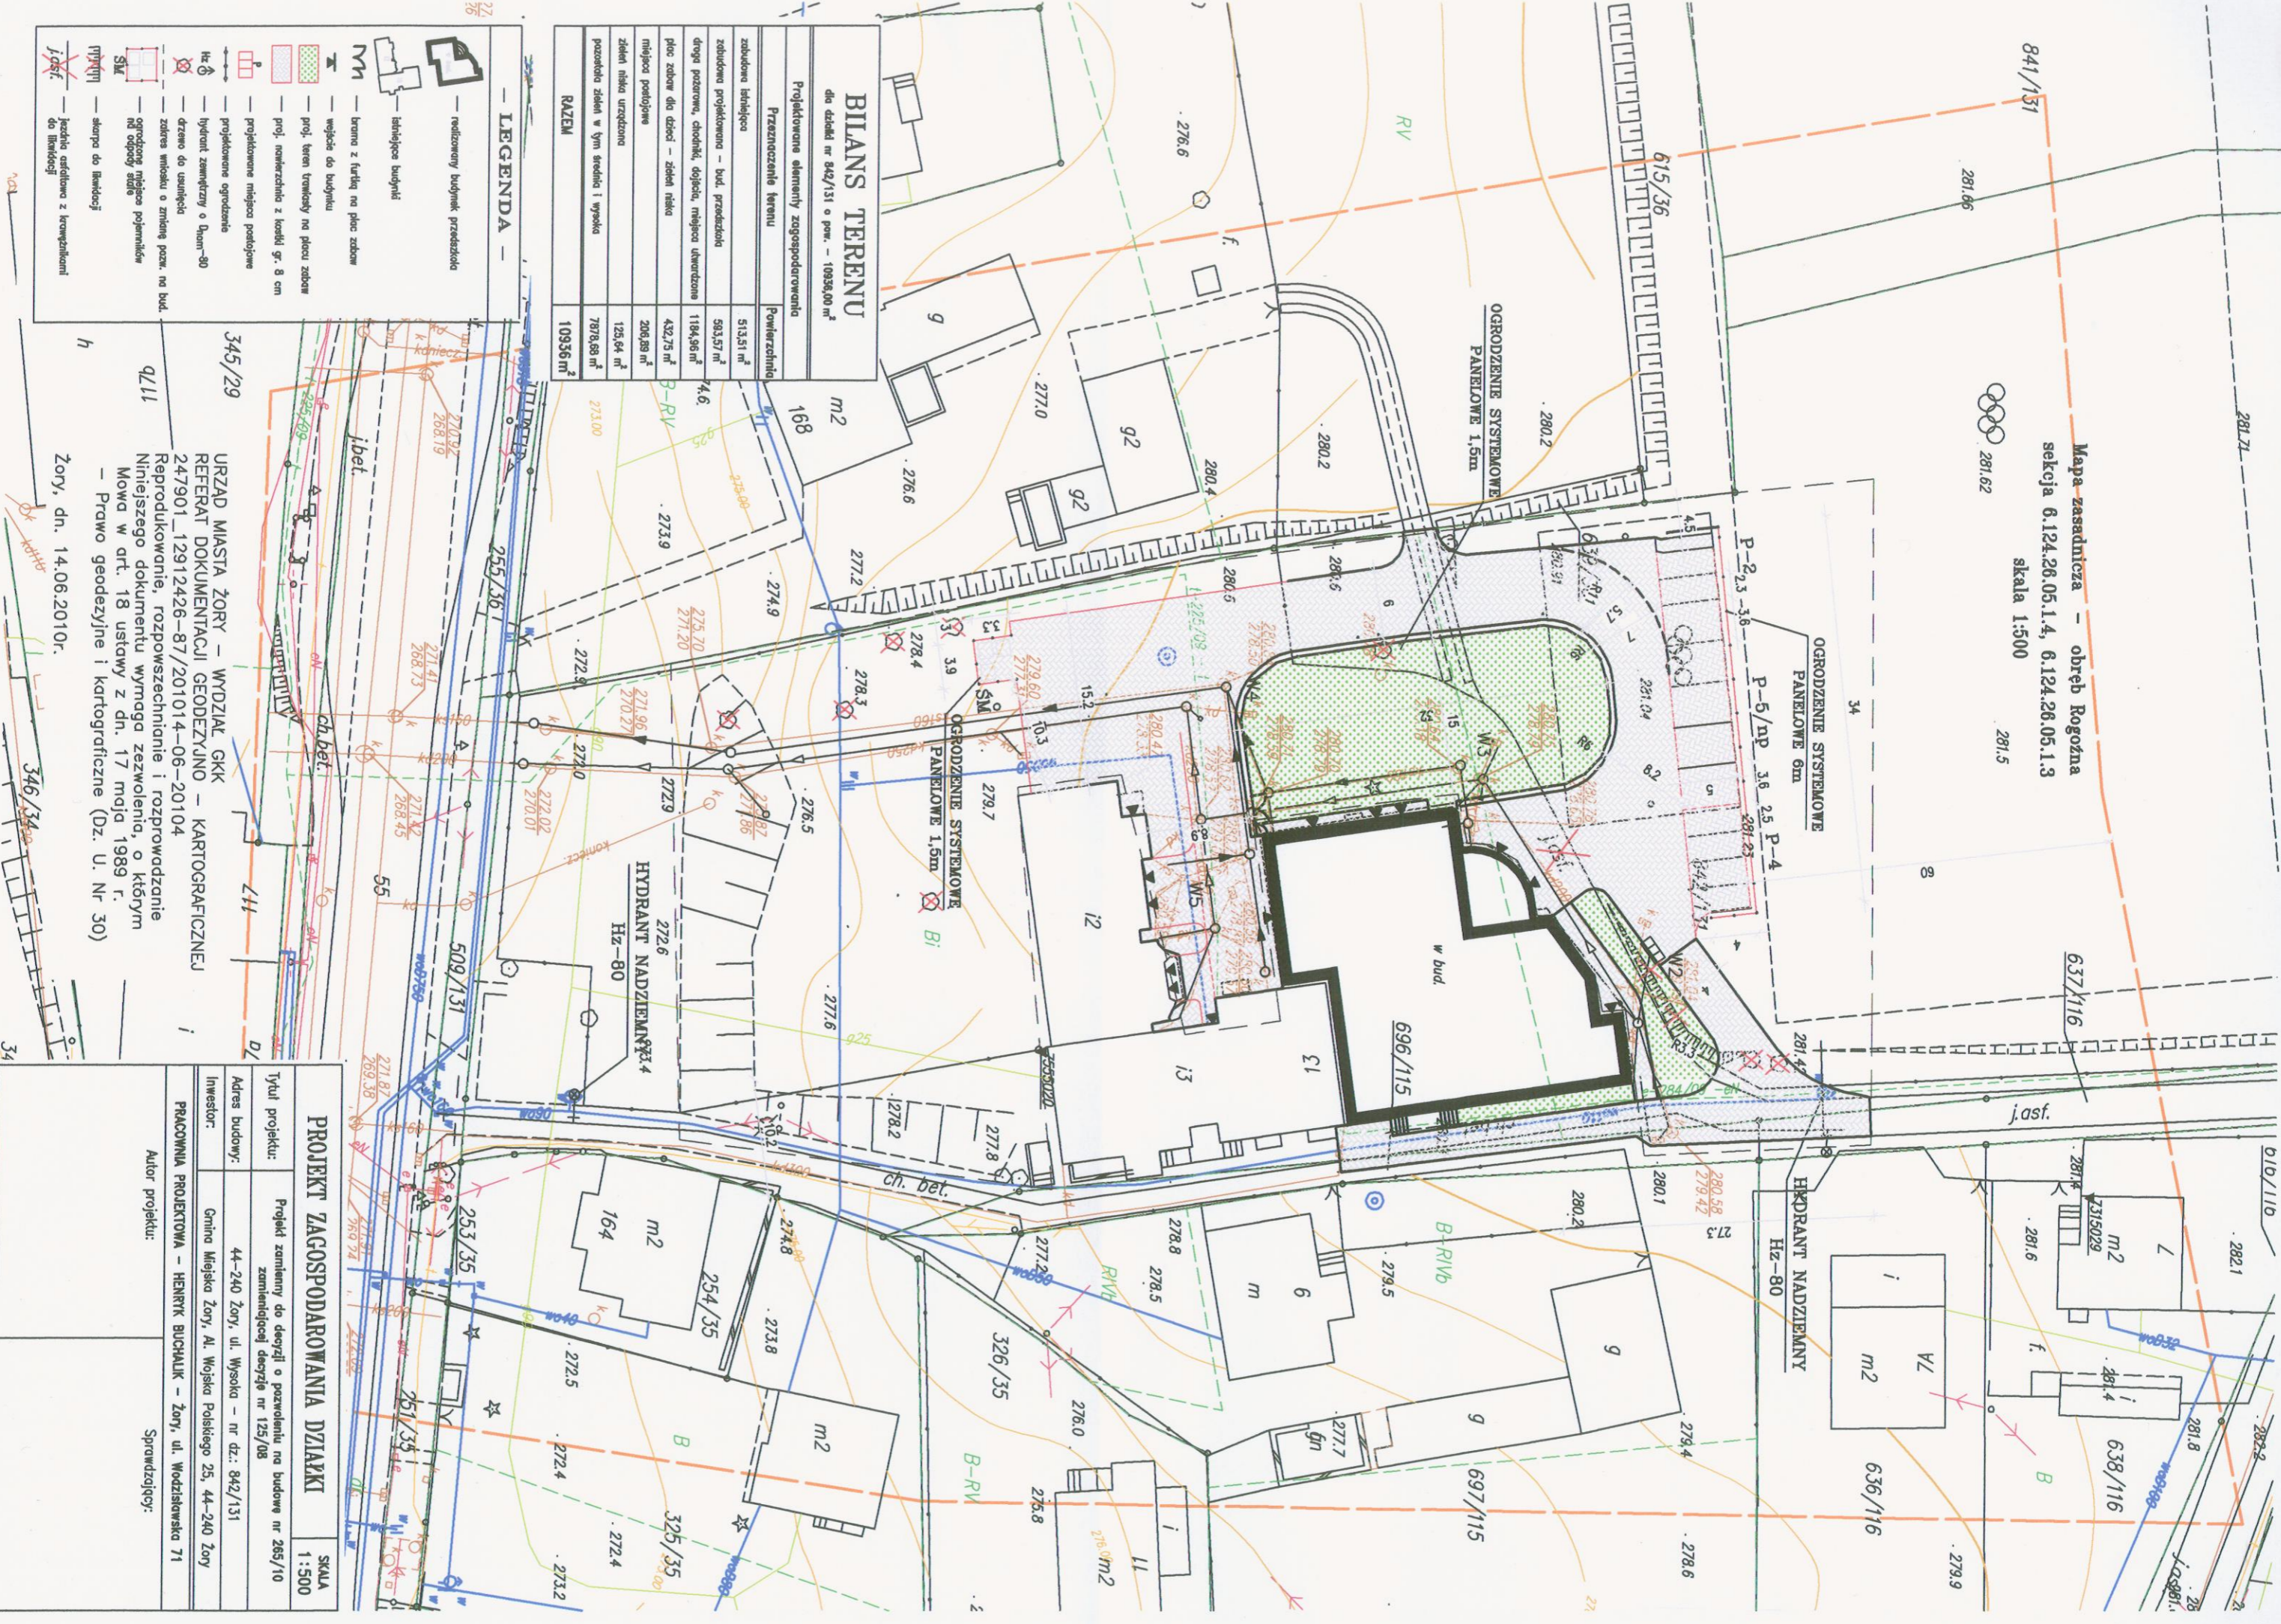

URZĄD MIASTA ŻORY - WYDZIAŁ GKK
REFERAT DOKUMENTACJI GEODEZYJNO - KARTOGRAFICZNEJ
24.79.01_12912426-87/201014-06-20104
Reprodukcje, rozpowszechnianie i rozprowadzanie
Niniejszego dokumentu wymaga zezwolenia, o którym
Mowa w art. 18 ustawy z dn. 17 maja 1989 r.
- Prawo geodezyjne i kartograficzne (Dz. U. Nr 30)

PROJEKT ZAGOSPODAROWANIA DZIAŁKI

Tytuł projektu:	Projekt zamiany do decyzji o pozwoleniu na budowę nr 265/10 zamieniącej działkę nr 125/08	SKALA 1:500
Adres budowy:	44-240 Żory, ul. Wysoka - nr dz.: 842/131	
Investor:	Gmina Miejska Żory, Al. Wojska Polskiego 25, 44-240 Żory	
Pracownia projektowa - HENRYK BUCHALIK - Żory, ul. Wodzisławska 71		
Autor projektu:		Sprawdzający:

Żory, dn. 14.06.2010r.