


Obręb Żory km.3

Skala 1 : 1000

Wrys z mapy zasadniczej

Sekcja 6.125.27.18.3

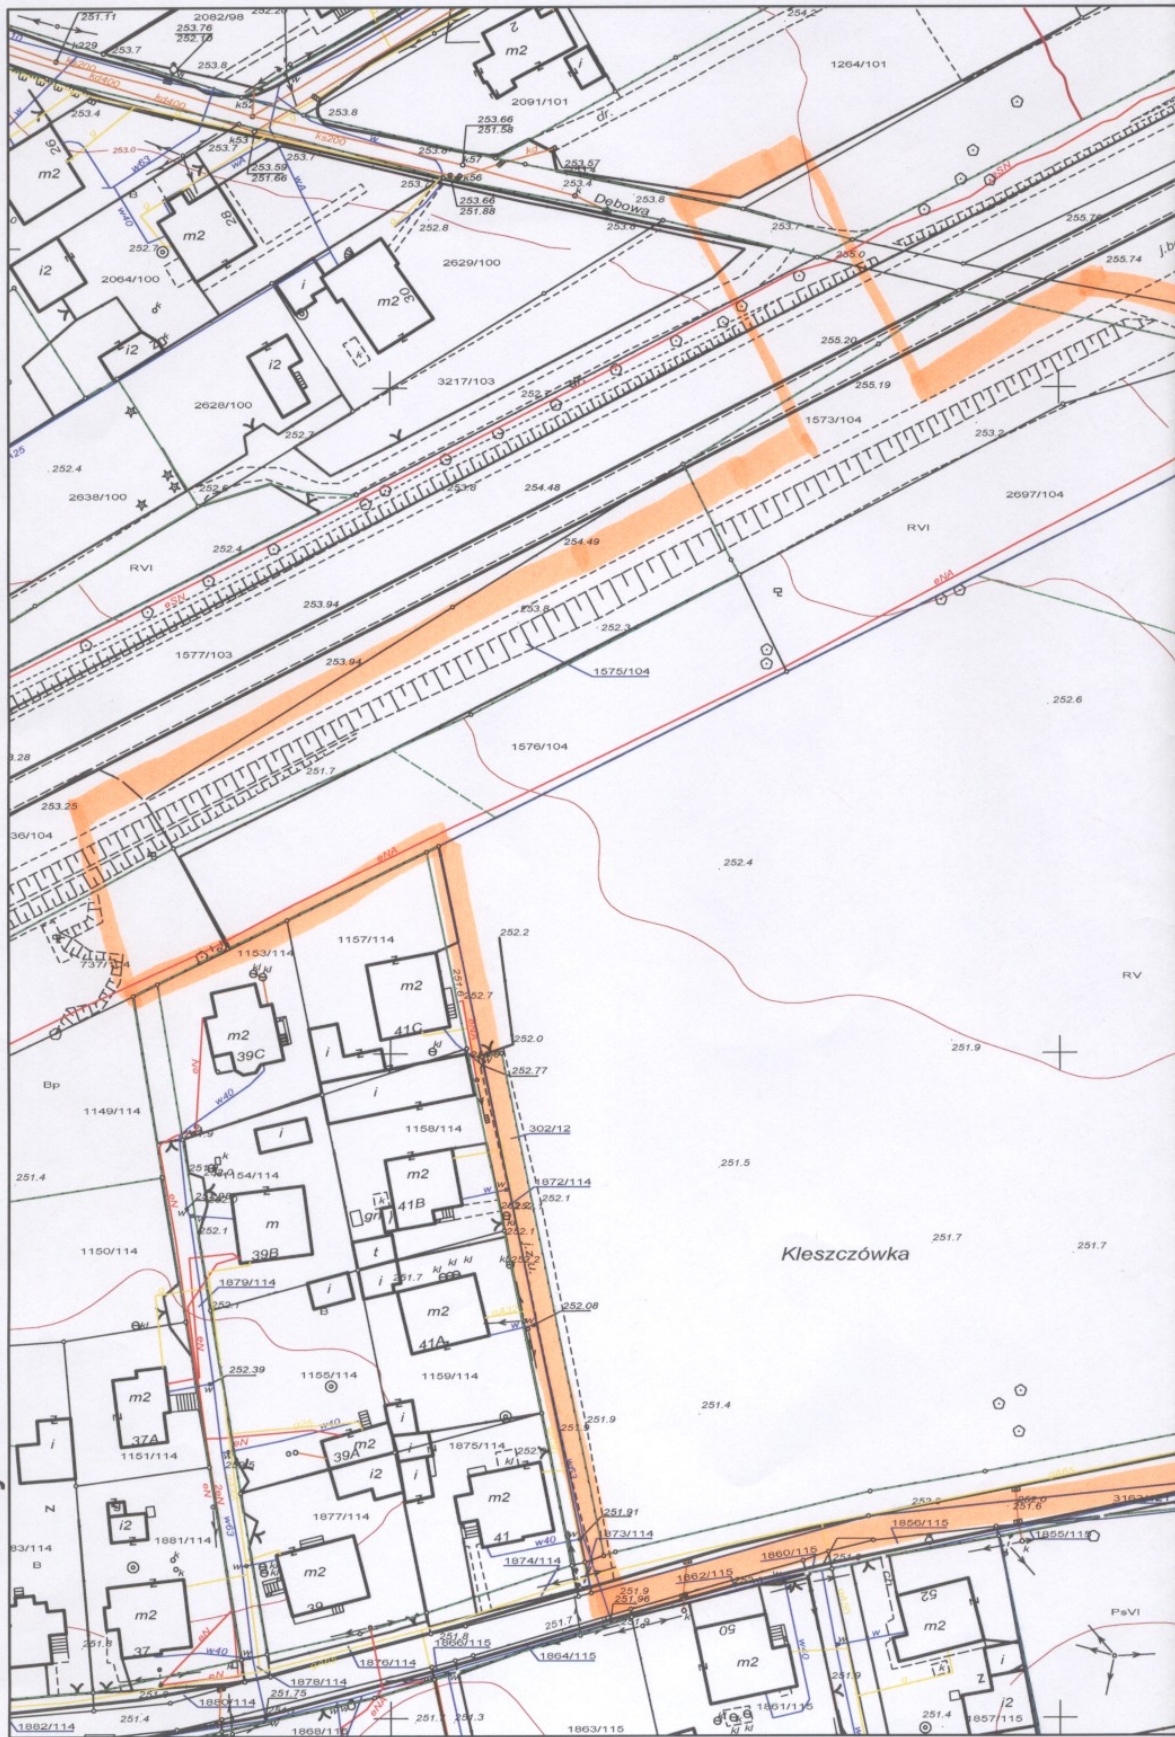



PREZYDENT MIASTA ŻORY
 Wydział Geodezji, Kartografii i Katastru
 Referat Zasobu Geodezyjnego i Kartograficznego
 Powiada się zgodność niniejszej mapy z oryginalnym przyjętym do planistycznego zabudowy geodezyjnego i kartograficznego w dniu i zawiedzionym pod nr
NINIEJSZA MAPA NIE MOŻE SŁUżyć DO CELOW PROJEKTOWYCH.
 2008-11-24
 z up. Prezydenta Miasta Żory

PREZYDENT MIASTA ŻORY
 Wydział Geodezji, Kartografii i Katastru
 Referat Zasobu Geodezyjnego i Kartograficznego
 Reprodukowanie, rozpowszechnianie i przekazywanie niniejszego dokumentu jest zabronione bez zezwolenia, o który mowa w art. 18 ustawy z dnia 17 maja 1989r. Prawo geodezyjne i kartograficzne (Dz. U. Nr 240, poz. 2027 z 2005r.)
 2008-11-24
 z up. Prezydenta Miasta Żory

Data 24-11-2008
 bez opłaty skarbowej na podst. art. 3 ustawy z dnia 16.11.2006r o opłacie skarbowej (Dz. U. Nr 225, poz. 1635) i zał. Nr 5 Rozp. z dnia 19.02.2004r w sprawie wysokości opłat za czynności geodezyjne i kartograficzne oraz udzielanie informacji, a także wykonywanie wyrysów i wypisów z operatu ewidencyjnego (Dz. U. Nr 37, poz. 333)

**Wydano do celów
 opiniodawczych**
**ORIENTACYJNY ZAŁRES
 INWESTYCJI**

