


REFERAT DOKUMENTACJI GEODEZYJNO-KARTOGRAFICZNEJ

Reprodukowanie, rozpowszechnianie i rozprowadzanie niniejszego dokumentu wymaga zezwolenia, o którym mowa w art. 18 ustawy z dnia 17 maja 1989 r. - Prawo geodezyjne i kartograficzne (Dz. U. Nr 30, poz. 2748 z późniejszymi zmianami).

Zory, dnia 31-03-2009 279.77

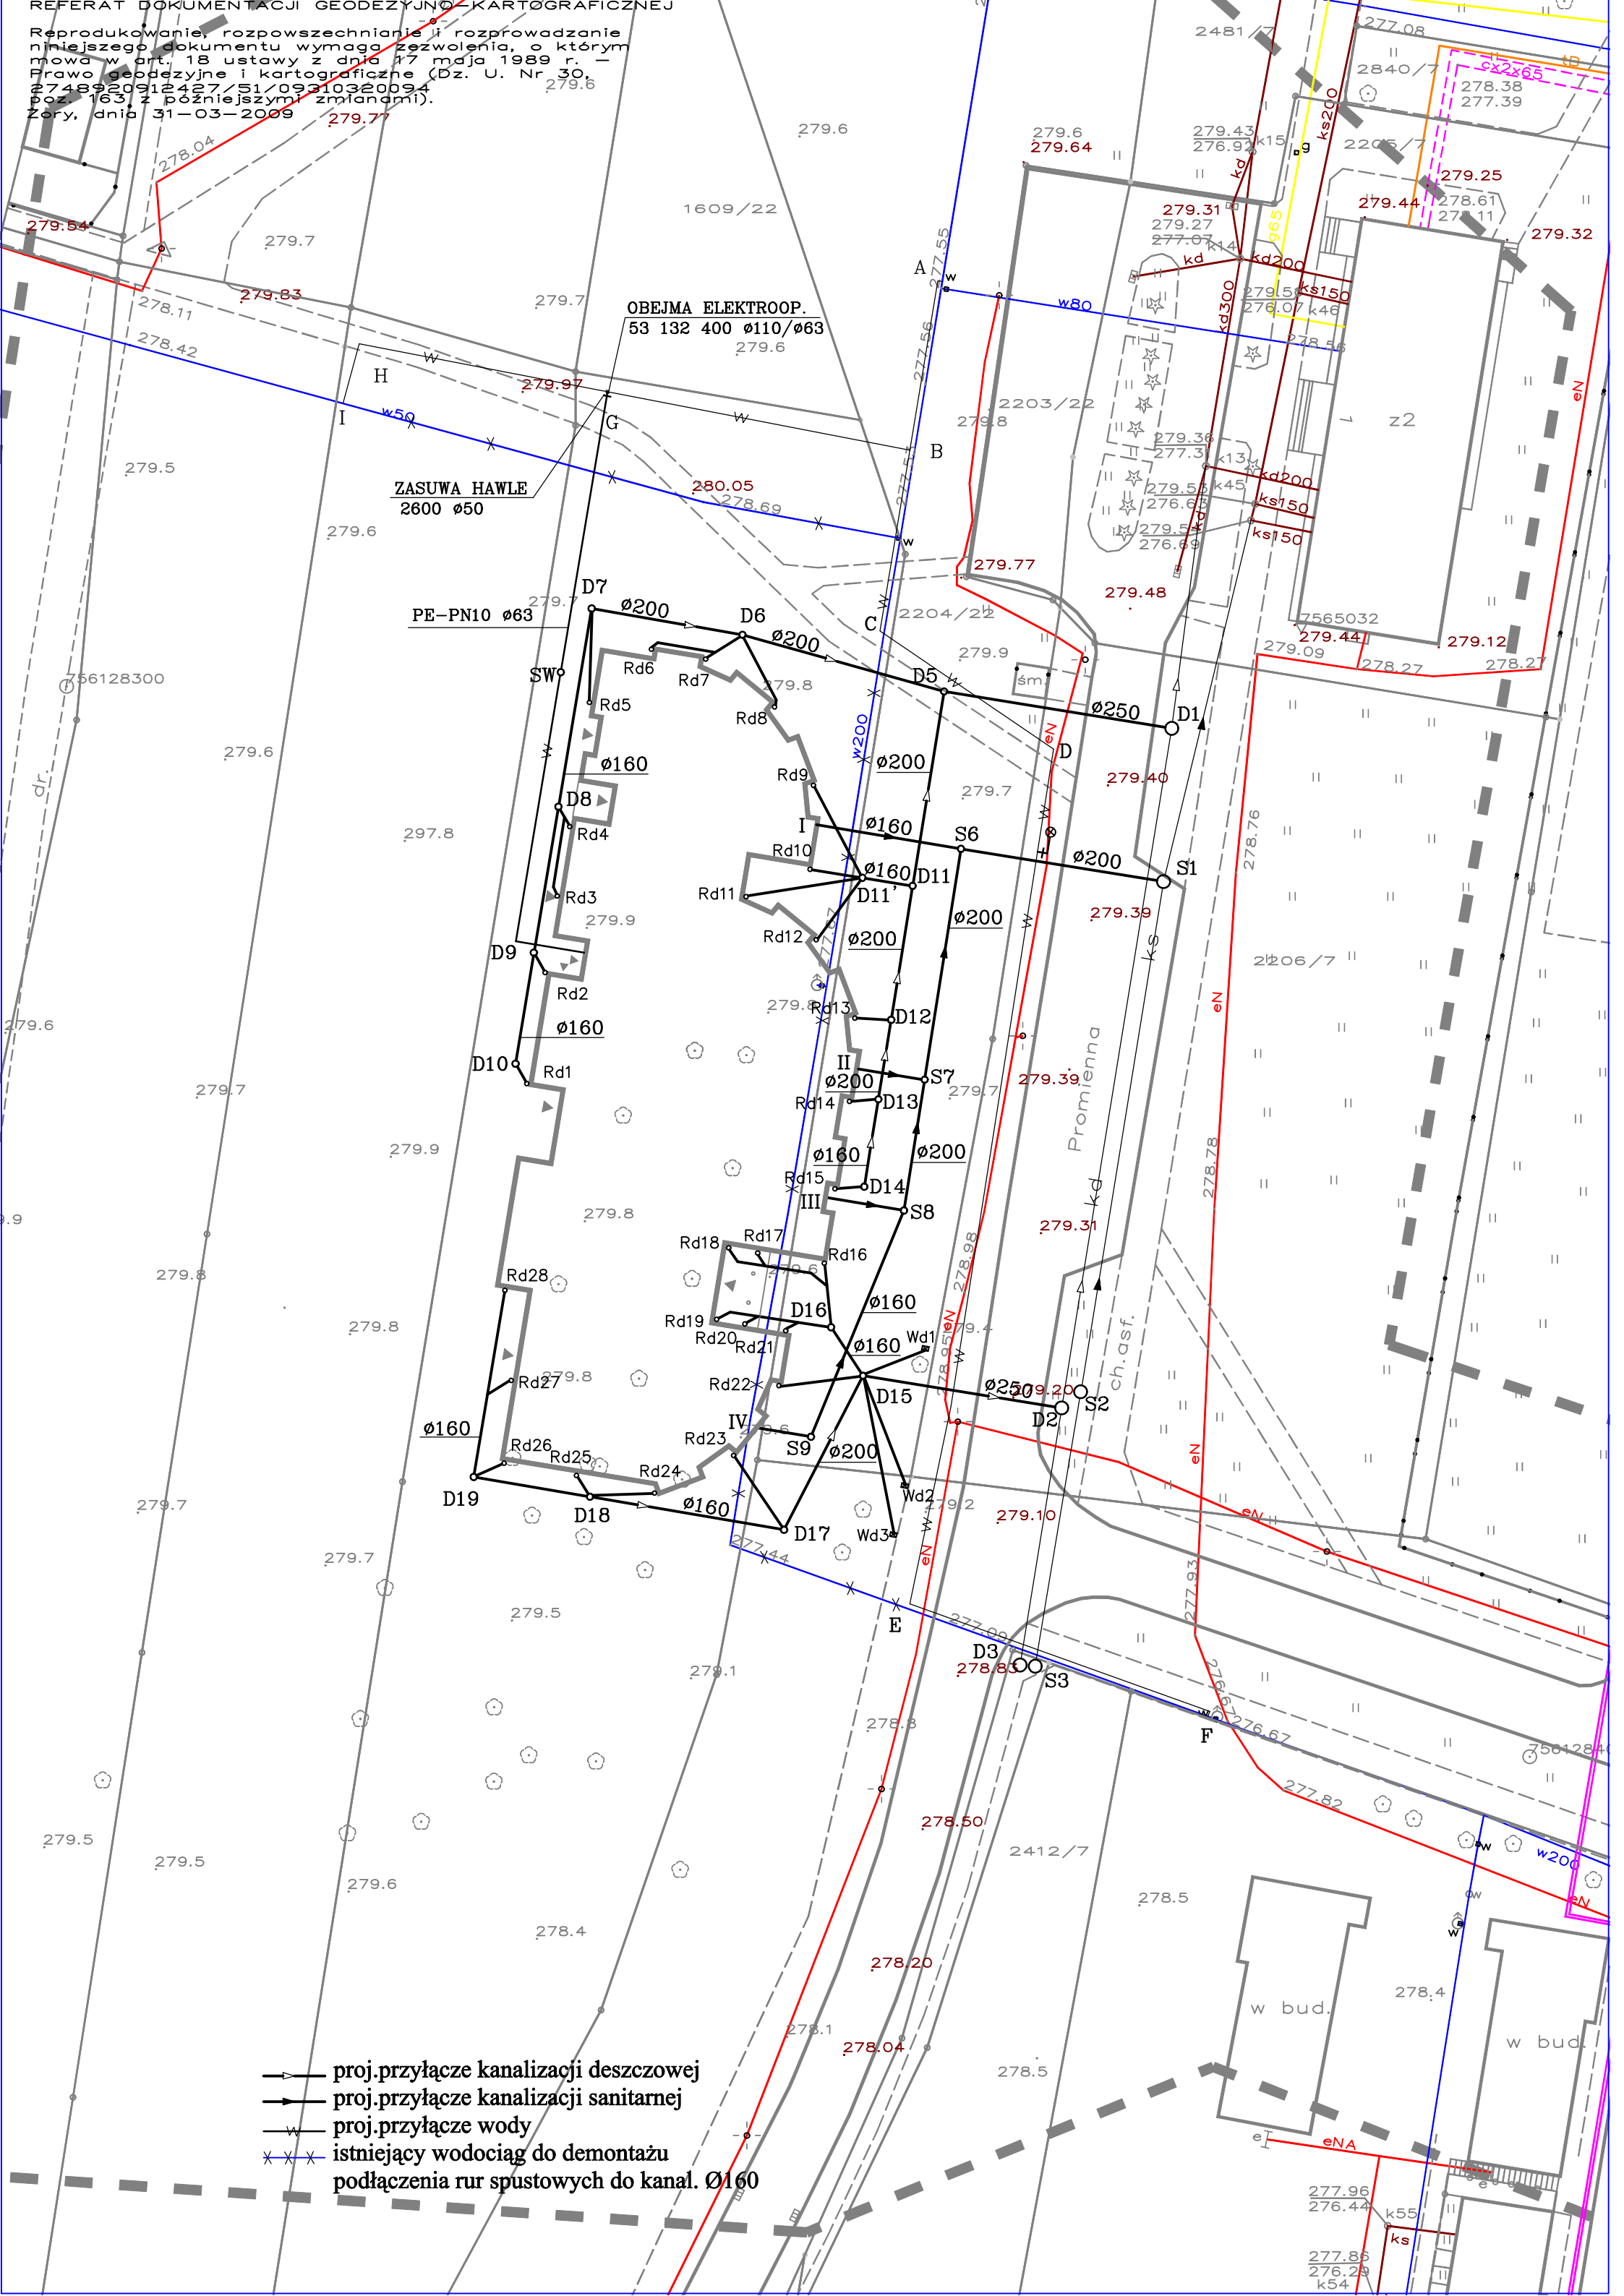

- ▶— proj.przyłącze kanalizacji deszczowej
- ▶— proj.przyłącze kanalizacji sanitarnej
- w— proj.przyłącze wody
- x—x— istniejący wodociąg do demontażu
- x—x— podłączenia rur spustowych do kanal. $\varnothing 160$