


TYPOWY PRZEKRÓJ ULICZNY JEZDNI GŁÓWNEJ NA ŁUKU skala 1:50

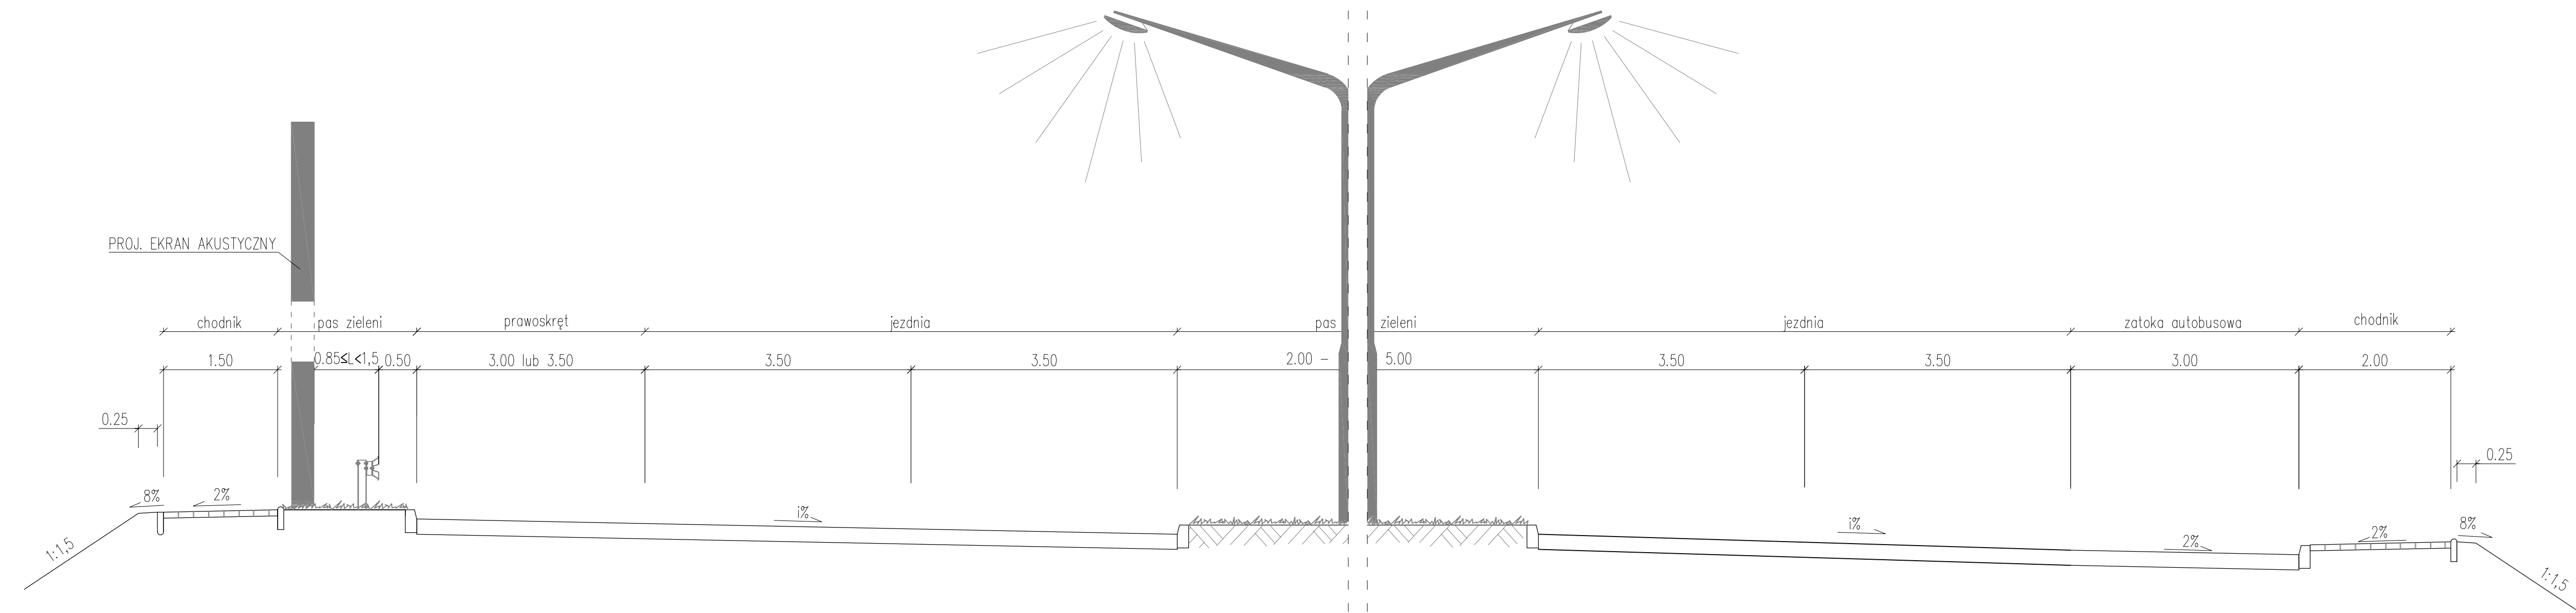

Zamawiający		Gmina Miejska Żory Al. Wojska Polskiego 25, 44-240 ŻORY		
Jednostka projektowa		Profil Sp. z o.o. 02-305 Warszawa, Aleje Jerozolimskie 144 tel: (+022) 823 63 88, 823 53 09, 823 63 67 fax: 823 69 05 www.profilsp.com.pl poczta@profilsp.com.pl		
Stadium		Zadanie		
Projekt Wykonawczy		Przebudowa i wzmocnienie nawierzchni odcinka DK 81 w Żorach		
Nr tomu		Obiekt budowlany		
02		DK 81 w Żorach		
Branża		Tytuł rysunku		
Drogowa		Typowy przekrój uliczny jezdni głównej na łuku		
Kod CPV		45233000-9		
Stanowisko	Imię i nazwisko	Nr uprawnień	Podpis	
Kierownik Zadania	mgr inż. Marek Kempki	nr upr. 475/88/UW		
Główny Projektant	mgr inż. Artur Tarasewicz	Nr 572/87/UW		
Projektant	mgr inż. Wojciech Świąchowicz	nr upr. 43/DOS/05		
Opracował	mgr inż. Aleksandra Popiel - Wiewióra			
Opracował	mgr inż. Tomasz Wilizo			
Sprawdzający	inż. Stanisław Plasecki	KBUa-2126/1100/66		
Nr arch.	Data opracowania	Skala	Nr rys. - arkusz	Nr egz.
2006/063	07.2006 r.	1:50	3/2	