


ŁĄCZY ARKUSZ NR 6

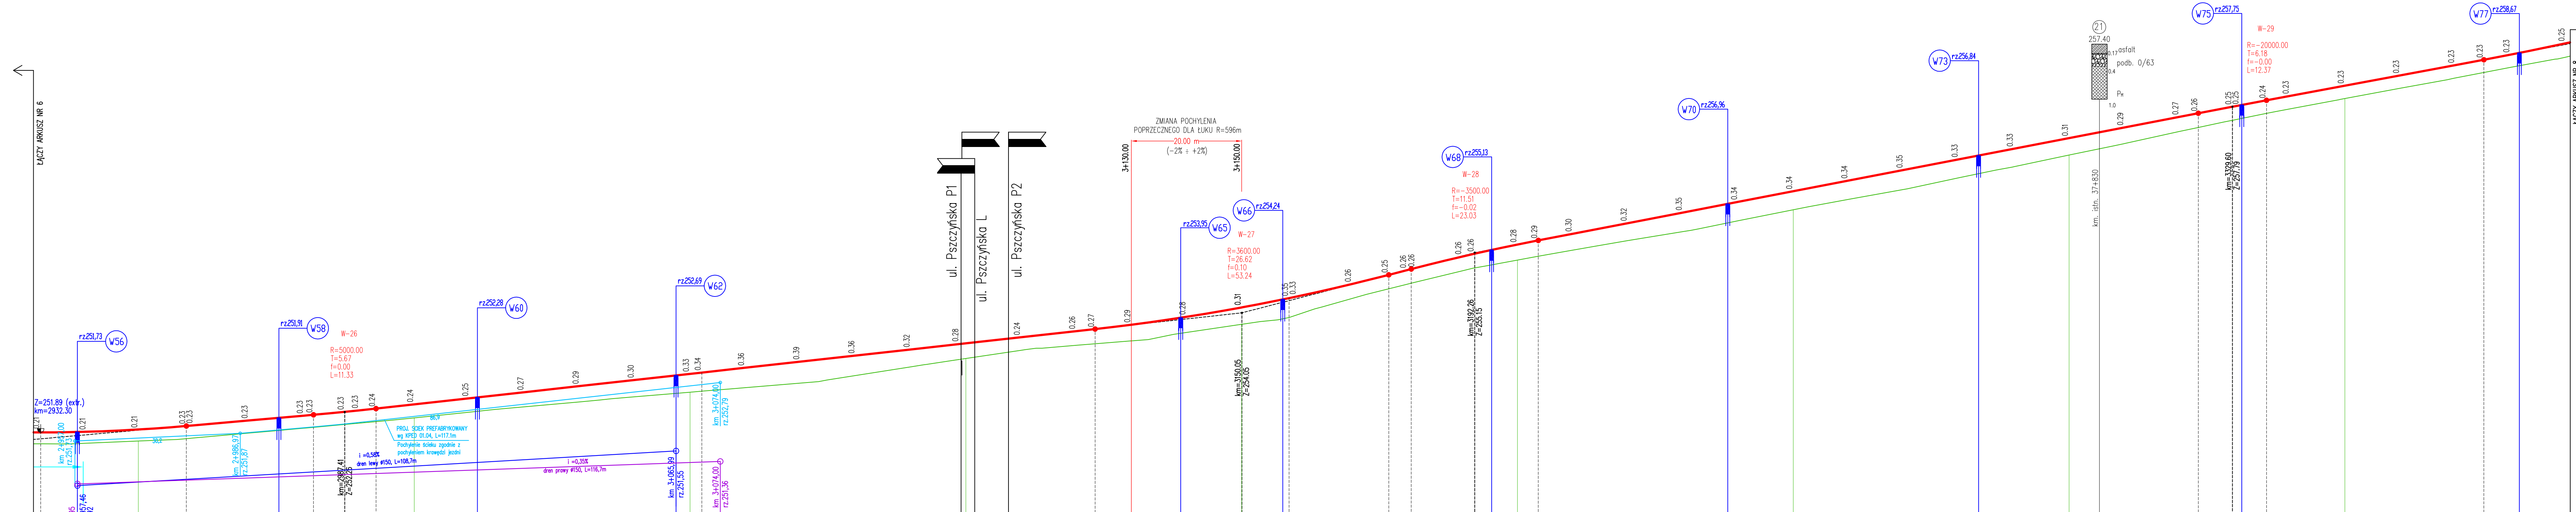

PP=250.00m

RZĘDNE NIWELETY (P)	251.89 251.91 251.90 251.94 252.00 252.10 252.15 252.19 252.21 252.26 252.28 252.32 252.39 252.51 252.52 252.62 252.73 252.84 252.92 252.95 252.97 253.06 253.17 253.28 253.39 253.50 253.61 253.72 253.76 253.84 253.97 254.15 254.15 254.32 254.35 254.58 254.74 254.83 254.85 255.08 255.13 255.19 255.29 255.37 255.49 255.68 255.87 256.03 256.07 256.26 256.45 256.64 256.84 256.91 257.03 257.22 257.42 257.61 257.67 257.79 257.80 257.83 257.91 257.99 258.17 258.36 258.55 258.64 258.74 258.77 258.84
ELEMENTY NIWELETY (P)	R=3000.00 L=116.45 L=23.05 i=0.88% R=5000.00 L=11.33 L=130.36 i=1.11% R=3600.00 L=53.24 L=4.08 i=2.58% L=23.03 R=3500.00 L=119.64 i=1.93% L=12.37 R=2000.00 L=39.40 i=1.87%
RZĘDNE ROWU (P)	
RZĘDNE TERENU (P)	251.69 251.76 251.96 252.15 252.35 252.53 252.70 252.92 253.23 253.46 253.57 253.70 254.02 254.57 255.01 255.36 255.72 256.11 256.50 256.92 257.34 257.75 258.13 258.50
ELEMENTY TRASY (P)	L=192.94 L=106.47 A=251.904 R=596.00 L=516.07 d=66.4970g
ODLEGŁOŚCI (P)	
KM I HKM (P)	3+000 3+100 3+200 3+300
ODLEGŁOŚCI W OSI DROGI	2951.82 2957.46 2960.00 2970.00 2978.52 2980.00 2990.00 2993.99 3000.00 3010.00 3020.00 3030.00 3040.00 3050.00 3060.00 3070.00 3070.92 3080.00 3090.00 3100.00 3110.00 3112.69 3112.69 3117.60 3120.04 3126.19 3130.00 3140.00 3140.43 3150.00 3157.12 3160.00 3168.17 3170.00 3175.42 3176.85 3180.00 3190.00 3200.00 3210.00 3212.89 3220.00 3230.00 3240.00 3250.00 3253.28 3260.00 3270.00 3280.00 3290.00 3300.00 3310.00 3320.00 3330.00 3340.00 3350.00 3360.00 3370.00 3380.00 3390.00 3400.00

LEGENDA:

- niveleta jezdni
- istn. teren
- rów
- dren prawy
- dren lewy
- proj. wpust uliczny
- skrzyżowanie z drogą publiczną

UWAGA: niveleta jezdni prawej odsunięta równolegle od osi drogi o 6,0m

Zamawiający: Gmina Miejska Żory
Al. Wojska Polskiego 25, 44-240 ŻORY

Jednostka projektowa: Profil Sp. z o.o.
02-305 Warszawa, Aleje Jerozolimskie 144
tel: (+022) 823 63 88, 823 53 09, 823 63 67
fax: 823 69 05
www.profilsp.com.pl poczta@profilsp.com.pl

Projekt Wykonawczy: Przebudowa i wzmocnienie nawierzchni odcinka DK 81 w Żorach

Nr tomu: 02
Obiekt budowlany: DK 81 w Żorach

Branża: Drogowa
Kod CPV: 45233000-9
Tytuł rysunku: Profil podłużny - jezdni prawej

Stanowisko	Imię i nazwisko	Nr uprawnień	Podpis
Kierownik Zadania	mgr inż. Marek Kempski	nr upr. 475/88/LUW	
Główny Projektant	mgr inż. Artur Tarasewicz	Nr 572/87/LUW	
Projektant	mgr inż. Wojciech Święchowicz	nr upr. 43/DOS/05	
Opracował	mgr inż. Aleksandra Popiel - Wiewióra		
Opracował	mgr inż. Tomasz Wlizio		
Sprawdzający	inż. Stanisław Piasecki	KBUa-2126/1100/66	

Nr arch.: 2006/063
Data opracowania: 07.2006 r.
Skala: 1:50/500
Nr rys.: 5.1/7
Nr egz.: 1