


LEGENDA

- - krawężnik
- - krawędź jezdni
- - - - kabel sygnalizacyjny
- strefa detekcji pojazdów
- sygnalizator dla pieszych
- sygnalizator dla pojazdów
- sygnalizator dla pojazdów (nadjezdniowy)
- detektor pojazdów (nadjezdniowy)
- detektor pieszych (przycisk)
- S17 □ - studnia kablowa
- sterownik sygnalizacji
- uziom

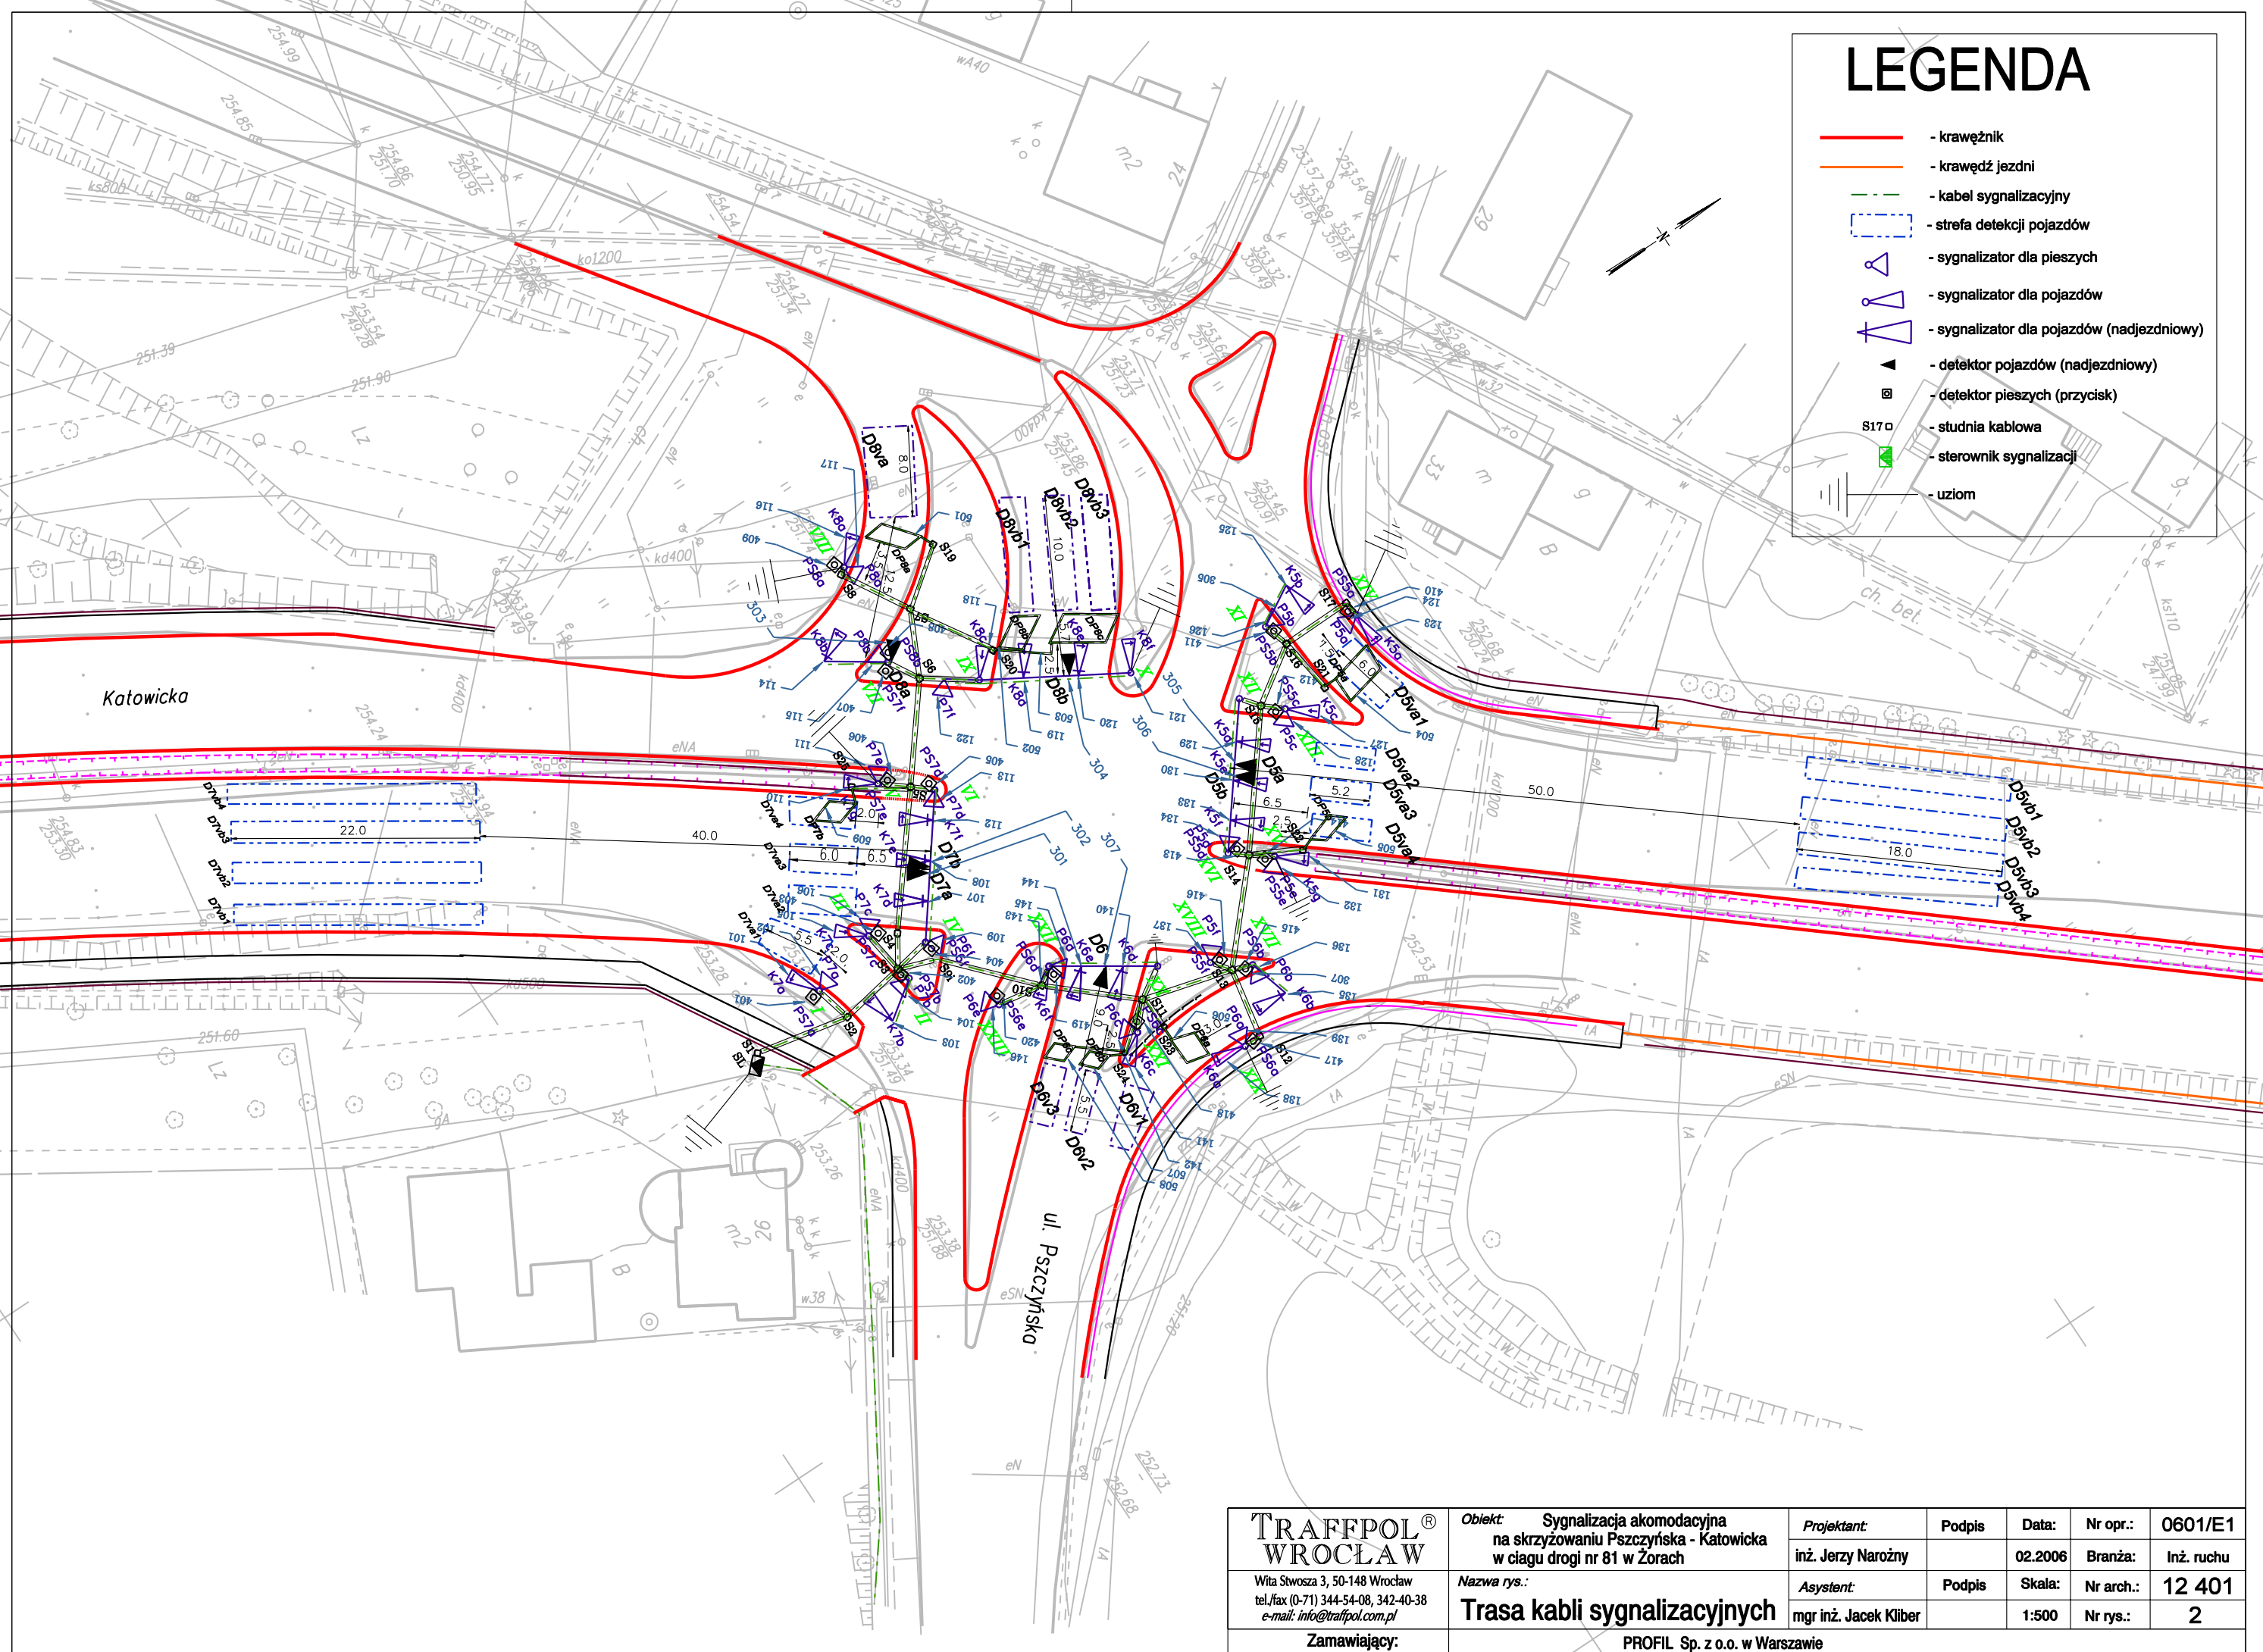

TRAFFPOL® WROCLAW <small>Wita Stwosza 3, 50-148 Wrocław tel./fax (0-71) 344-54-08, 342-40-38 e-mail: info@traffpol.com.pl</small>	Obiekt: Sygnalizacja akomodacyjna na skrzyżowaniu Pszczyńska - Katowicka w ciągu drogi nr 81 w Żorach	Projektant:	Podpis:	Data:	Nr opr.:	0601/E1
	Nazwa rys.: Trasa kabli sygnalizacyjnych	inż. Jerzy Narożny	Asystent:	Skala:	Branża:	Inż. ruchu
	Zamawiający: PROFIL Sp. z o.o. w Warszawie	mgr inż. Jacek Kliber	1:500	Nr arch.:	Nr rys.:	12 401