


LEGENDA

- - krawężnik
- - - - pętla indukcyjna
- proj. sygnalizator dla pieszych
- proj. sygnalizator dla pojazdów
- proj. sygn. dla pojazdów (nadjezdniowy)
- S17 □ - studnia kablowa
- elementy istniejące

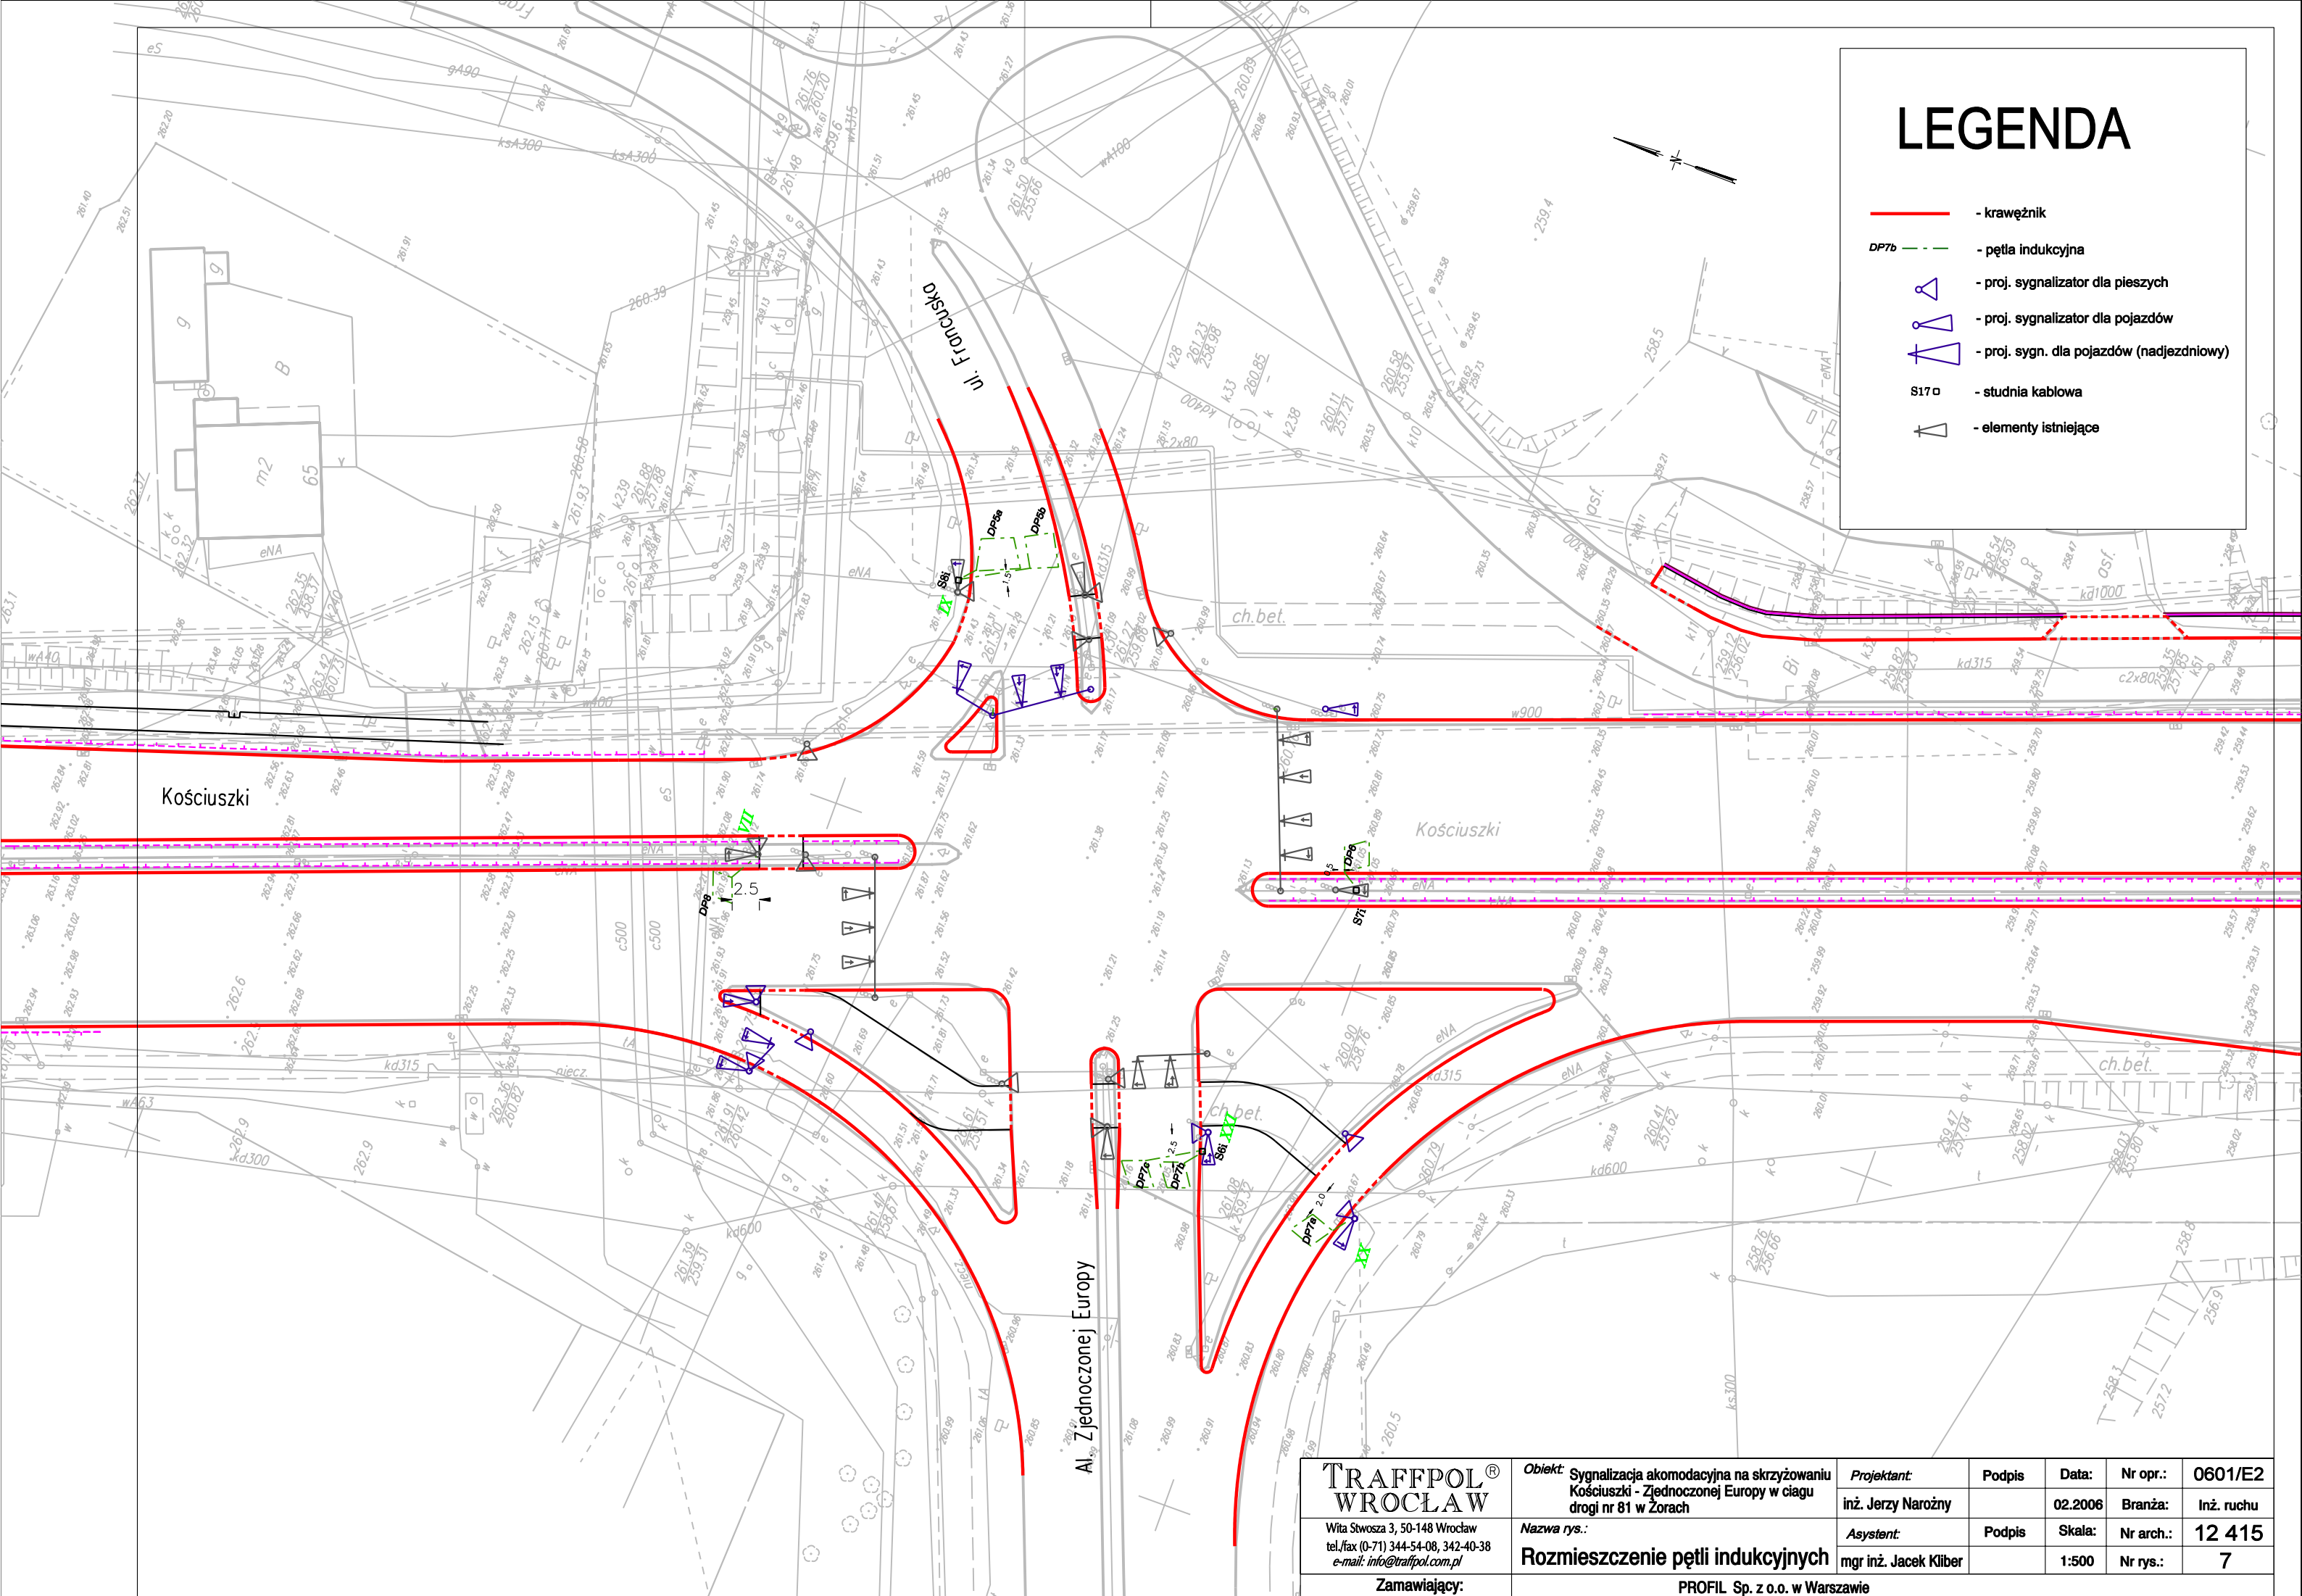

TRAFFPOL® WROCLAW Wita Stwosza 3, 50-148 Wrocław tel./fax (0-71) 344-54-08, 342-40-38 e-mail: info@traffpol.com.pl Zamawiający:	Obiekt: Sygnalizacja akomodacyjna na skrzyżowaniu Kościuszki - Zjednoczonej Europy w ciągu drogi nr 81 w Żorach	Projektant: inż. Jerzy Narożny	Podpis:	Data: 02.2006	Nr opr.: 0601/E2
	Nazwa rys.: Rozmieszczenie pętli indukcyjnych	Asystent: mgr inż. Jacek Kliber	Podpis:	Skala: 1:500	Branża: Inż. ruchu
			Nr arch.: 12 415	Nr rys.: 7	

PROFIL Sp. z o.o. w Warszawie