

Beghelli-Polska Sp. z o.o.

 40-514 Katowice
 ul.Ceglana 4


Edytor mgr inż. Michał Jastrzębski

Telefon +48 667 950 963

faks +48 032 790 20 24

 e-Mail michal.jastrzebski@beghelli-polska.pl

KLATKA SCHODOWA AW / PIĘTRO / Izolinie (E, poziome)

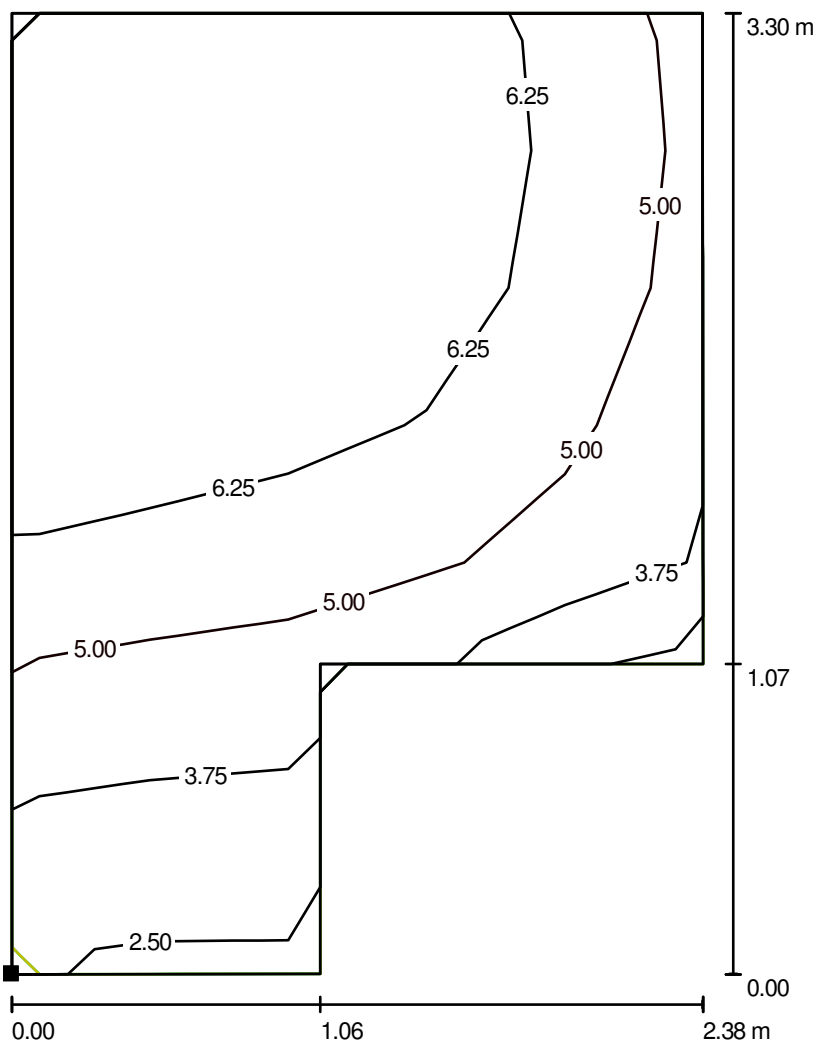


Wartości Lux, Skala 1 : 26

Położenie powierzchni w pomieszczeniu:

Zaznaczony punkt:

(4.575 m, 2.540 m, 3.300 m)

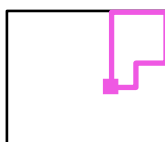

Siatka: 7 x 5 Punkty

 E_m [lx]
 5.92

 E_{min} [lx]
 2.80

 E_{max} [lx]
 8.59

 E_{min} / E_m
 0.47

 E_{min} / E_{max}
 0.33

Beghelli-Polska Sp. z o.o.

 40-514 Katowice
 ul.Ceglana 4


Edytor mgr inż. Michał Jastrzębski

Telefon +48 667 950 963

faks +48 032 790 20 24

 e-Mail michal.jastrzebski@beghelli-polska.pl

KLATKA SCHODOWA AW / PIĘTRO / Grafika wartości (E, poziome)

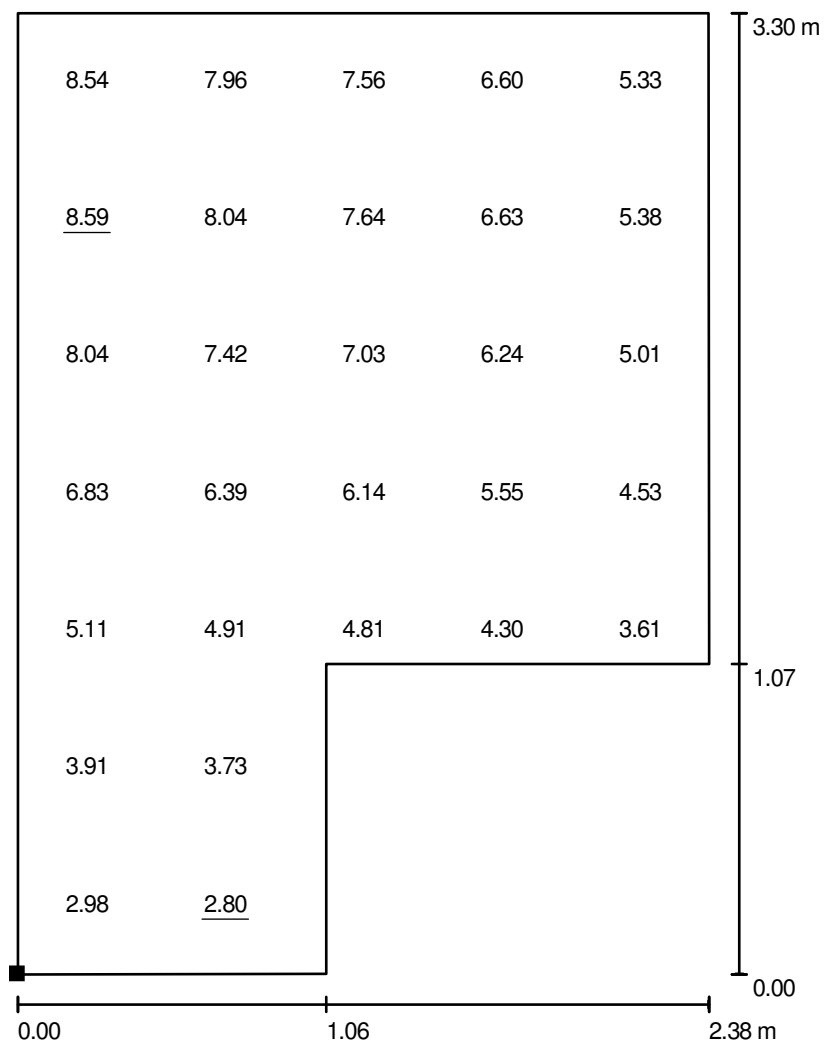


Wartości Lux, Skala 1 : 26

Nie wszystkie obliczone wartości mogą zostać przedstawione.

 Położenie powierzchni w
 pomieszczeniu:

Zaznaczony punkt:

(4.575 m, 2.540 m, 3.300 m)

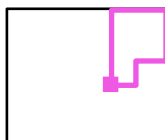

Siatka: 7 x 5 Punkty

 E_m [lx]
 5.92

 E_{min} [lx]
 2.80

 E_{max} [lx]
 8.59

 E_{min} / E_m
 0.47

 E_{min} / E_{max}
 0.33

Beghelli-Polska Sp. z o.o.

 40-514 Katowice
 ul.Ceglana 4


Edytor mgr inż. Michał Jastrzębski

Telefon +48 667 950 963

faks +48 032 790 20 24

 e-Mail michal.jastrzebski@beghelli-polska.pl

KLATKA SCHODOWA AW / PARTER / Izolinie (E, poziome)

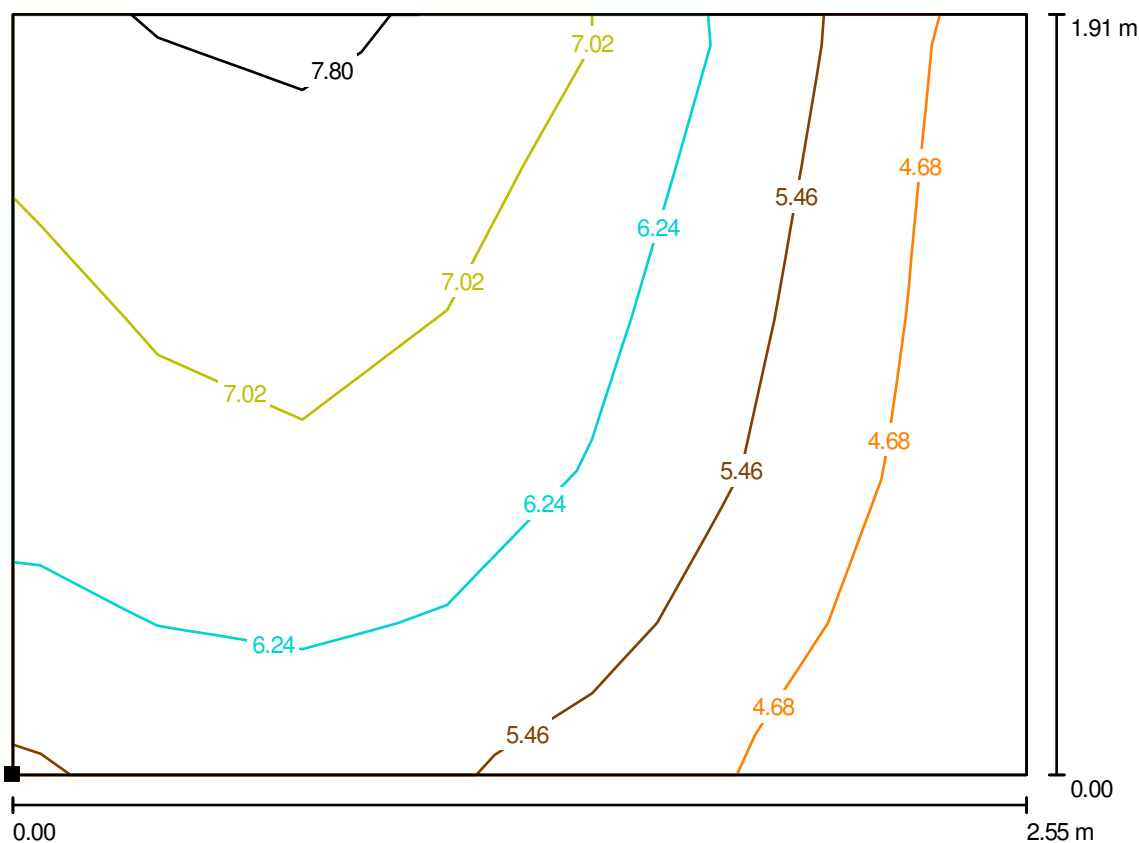

Wartości Lux, Skala 1 : 19

Położenie powierzchni w pomieszczeniu:

Zaznaczony punkt:

(0.062 m, 0.061 m, 0.000 m)



Siatka: 7 x 5 Punkty

 E_m [lx]
 6.15

 E_{min} [lx]
 3.98

 E_{max} [lx]
 7.86

 E_{min} / E_m
 0.65

 E_{min} / E_{max}
 0.51

Beghelli-Polska Sp. z o.o.

 40-514 Katowice
 ul.Ceglana 4


Edytor mgr inż. Michał Jastrzębski

Telefon +48 667 950 963

faks +48 032 790 20 24

 e-Mail michal.jastrzebski@beghelli-polska.pl

KLATKA SCHODOWA AW / PARTER / Grafika wartości (E, poziome)

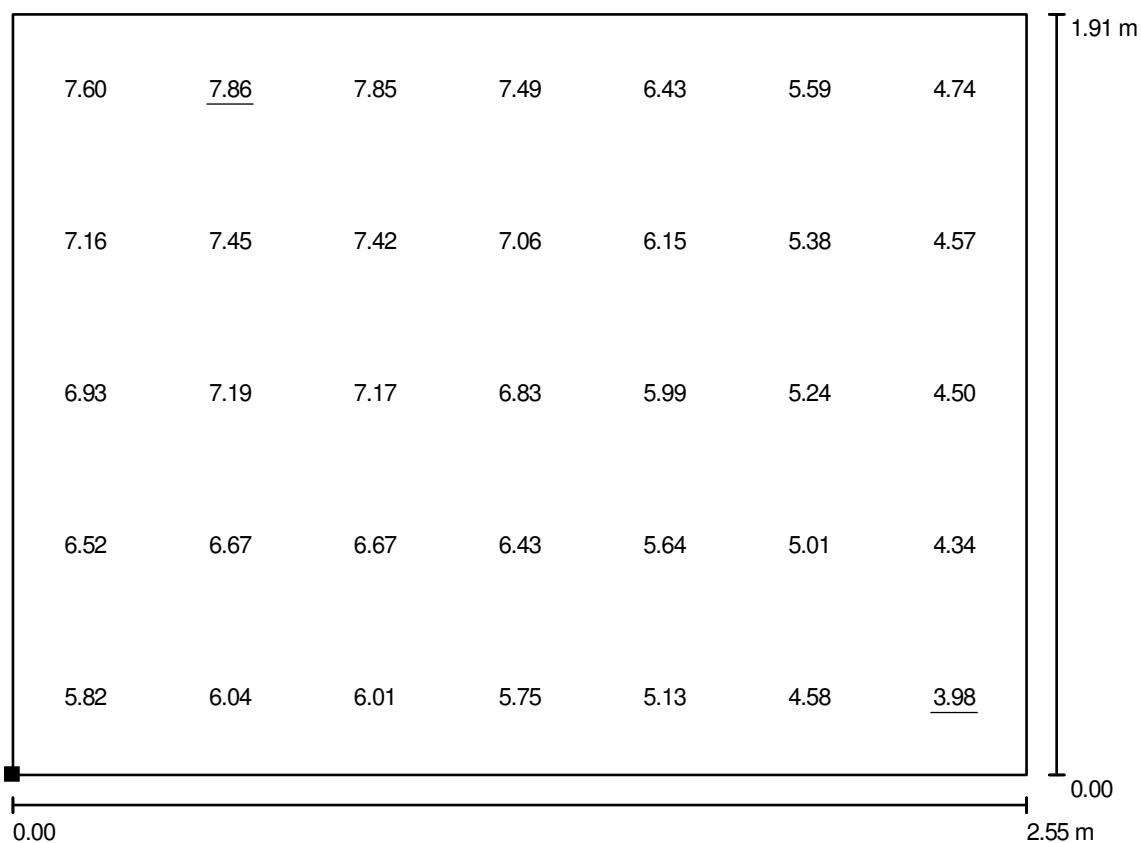


Wartości Lux, Skala 1 : 19

 Położenie powierzchni w
 pomieszczeniu:

Zaznaczony punkt:

(0.062 m, 0.061 m, 0.000 m)

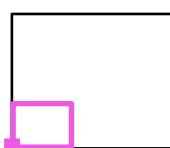

Siatka: 7 x 5 Punkty

 E_m [lx]
 6.15

 E_{min} [lx]
 3.98

 E_{max} [lx]
 7.86

 E_{min} / E_m
 0.65

 E_{min} / E_{max}
 0.51

Beghelli-Polska Sp. z o.o.

 40-514 Katowice
 ul.Ceglana 4


Edytor mgr inż. Michał Jastrzębski

Telefon +48 667 950 963

faks +48 032 790 20 24

 e-Mail michal.jastrzebski@beghelli-polska.pl

KLATKA SCHODOWA AW / Prostopadłościan / SPOCZNIK / Izolinie (E)

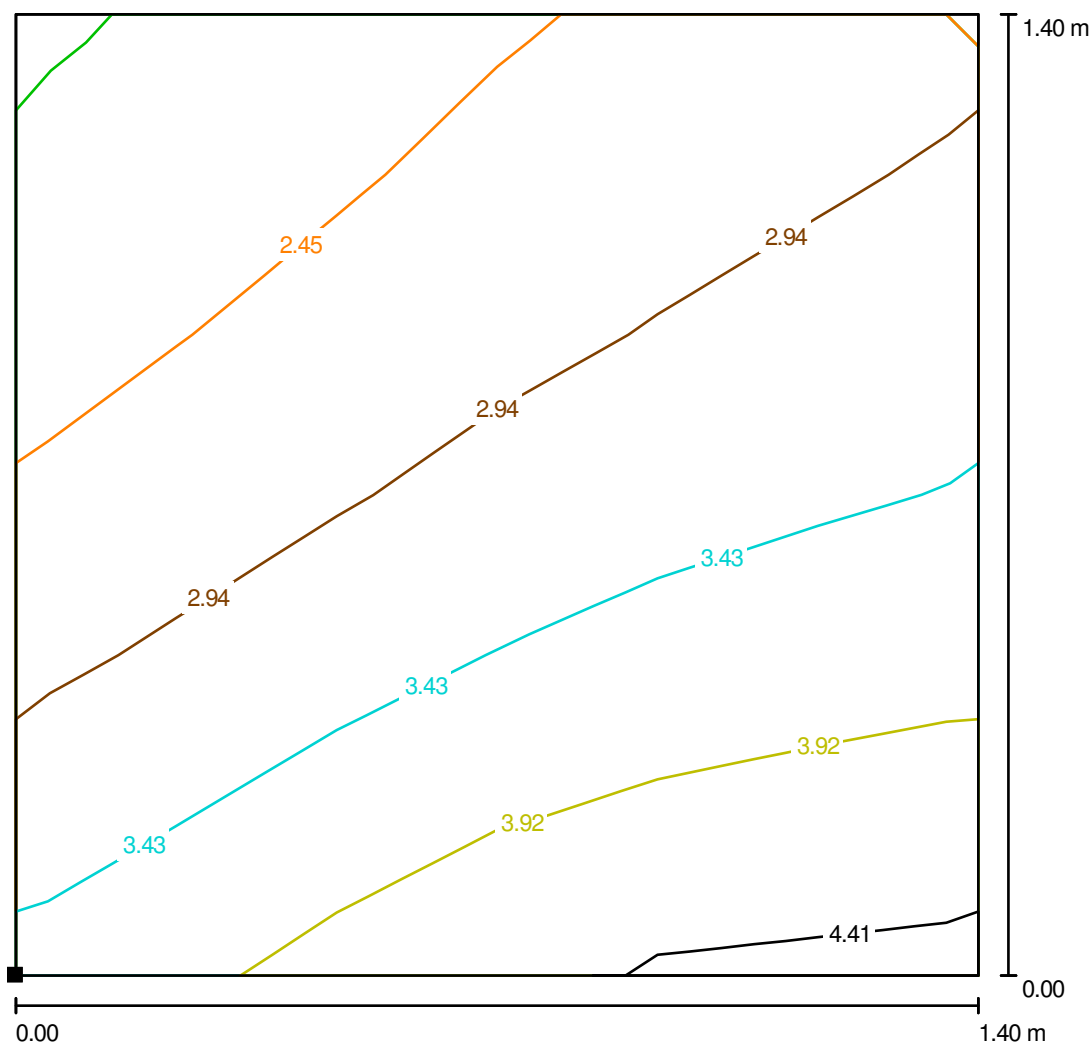


Wartości Lux, Skala 1 : 11

 Położenie powierzchni w
 pomieszczeniu:

Zaznaczony punkt:

(0.010 m, 4.491 m, 1.600 m)

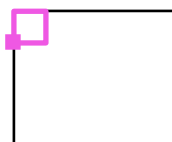

Siatka: 6 x 6 Punkty

 E_m [lx]
 3.16

 E_{min} [lx]
 1.96

 E_{max} [lx]
 4.43

 E_{min} / E_m
 0.62

 E_{min} / E_{max}
 0.44

Beghelli-Polska Sp. z o.o.

 40-514 Katowice
 ul.Ceglana 4


Edytor mgr inż. Michał Jastrzębski

Telefon +48 667 950 963

faks +48 032 790 20 24

 e-Mail michal.jastrzebski@beghelli-polska.pl

KLATKA SCHODOWA AW / Prostopadłościan / SPOCZNIK / Grafika wartości (E)

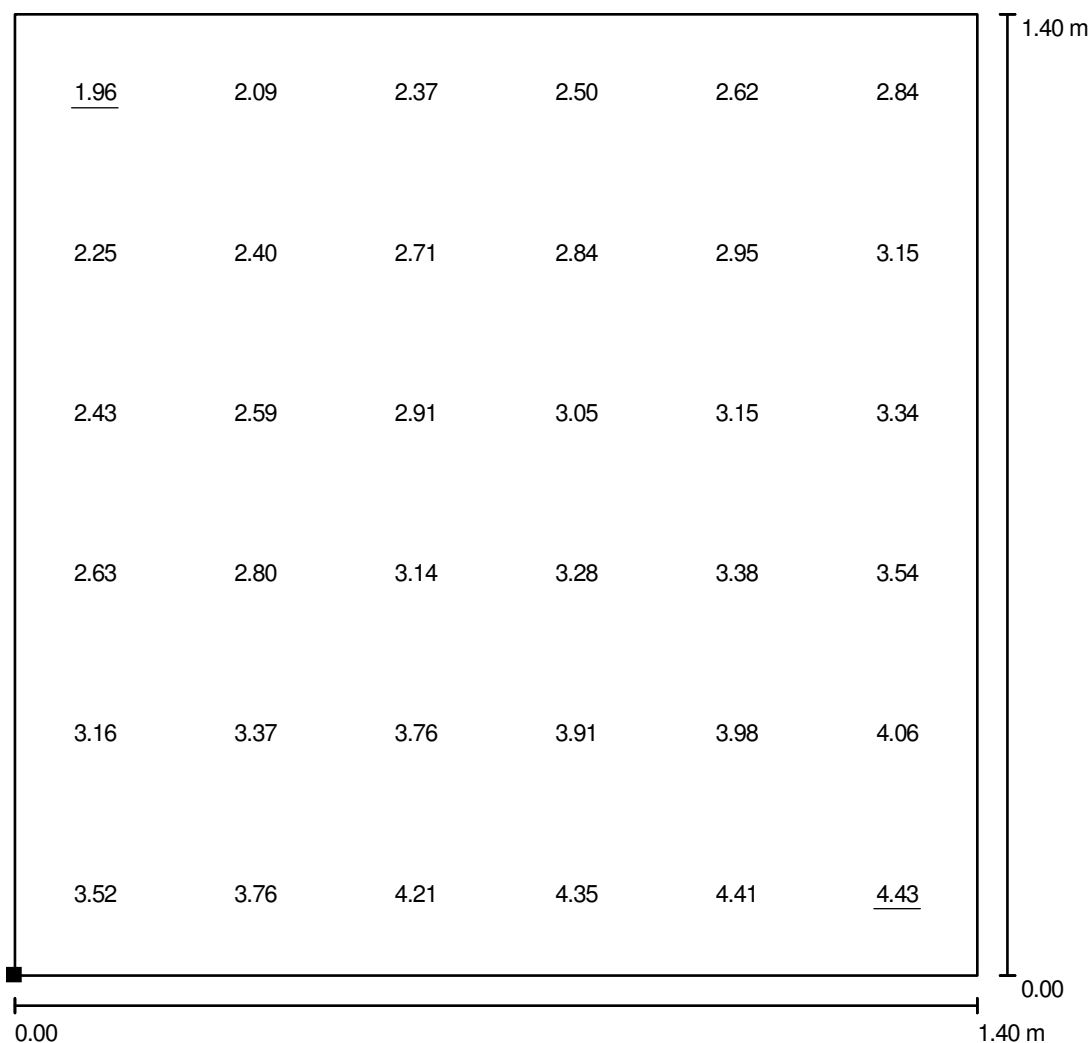


Wartości Lux, Skala 1 : 11

Położenie powierzchni w pomieszczeniu:

Zaznaczony punkt:

(0.010 m, 4.491 m, 1.600 m)

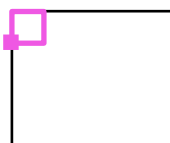

Siatka: 6 x 6 Punkty

 E_m [lx]
 3.16

 E_{min} [lx]
 1.96

 E_{max} [lx]
 4.43

 E_{min} / E_m
 0.62

 E_{min} / E_{max}
 0.44

Beghelli-Polska Sp. z o.o.

 40-514 Katowice
 ul.Ceglana 4


Edytor mgr inż. Michał Jastrzębski

Telefon +48 667 950 963

faks +48 032 790 20 24


 e-Mail michal.jastrzebski@beghelli-polska.pl

KLATKA SCHODOWA AW / Prostopadłościan / SCHODY 1 / Izolinie (E)

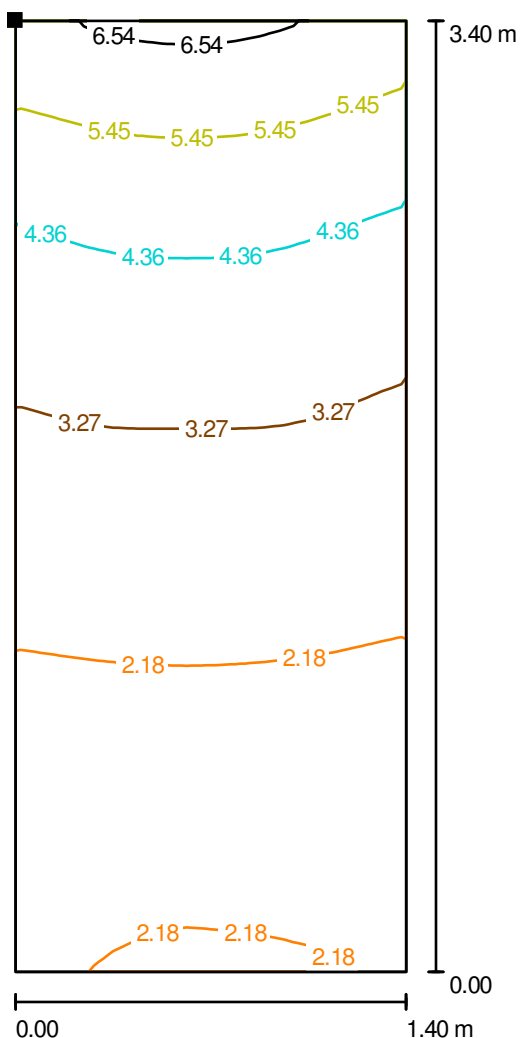

Wartości Lux, Skala 1 : 27

Położenie powierzchni w pomieszczeniu:
 Zaznaczony punkt:
 (4.445 m, 5.900 m, 3.201 m)

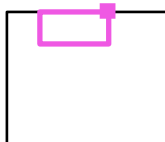

Siatka: 32 x 16 Punkty

 E_m [lx]
 3.25

 E_{min} [lx]
 1.28

 E_{max} [lx]
 6.73

 E_{min} / E_m
 0.39

 E_{min} / E_{max}
 0.19

Beghelli-Polska Sp. z o.o.

 40-514 Katowice
 ul.Ceglana 4


Edytor mgr inż. Michał Jastrzębski

Telefon +48 667 950 963

faks +48 032 790 20 24

 e-Mail michal.jastrzebski@beghelli-polska.pl

KLATKA SCHODOWA AW / Prostopadłościan / SCHODY 1 / Grafika wartości (E)

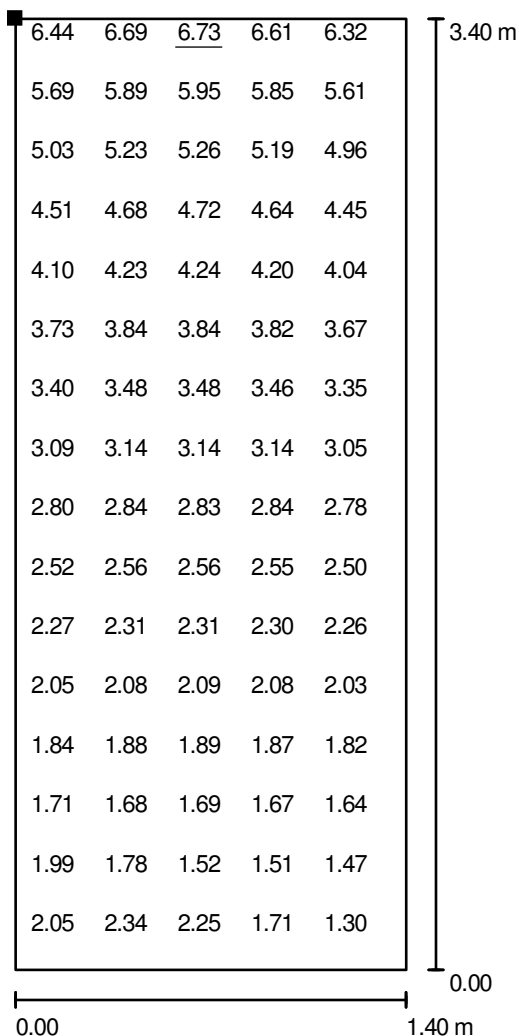


Wartości Lux, Skala 1 : 27

Nie wszystkie obliczone wartości mogą zostać przedstawione.

 Położenie powierzchni w
 pomieszczeniu:

Zaznaczony punkt:

(4.445 m, 5.900 m, 3.201 m)

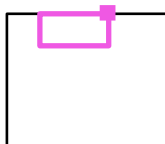

Siatka: 32 x 16 Punkty

 E_m [lx]

3.25

 E_{min} [lx]

1.28

 E_{max} [lx]

6.73

 E_{min} / E_m

0.39

 E_{min} / E_{max}

0.19

Beghelli-Polska Sp. z o.o.

 40-514 Katowice
 ul.Ceglana 4


Edytor mgr inż. Michał Jastrzębski

Telefon +48 667 950 963

faks +48 032 790 20 24


 e-Mail michal.jastrzebski@beghelli-polska.pl

KLATKA SCHODOWA AW / Prostopadłościan / SCHODY 2 / Izolinie (E)

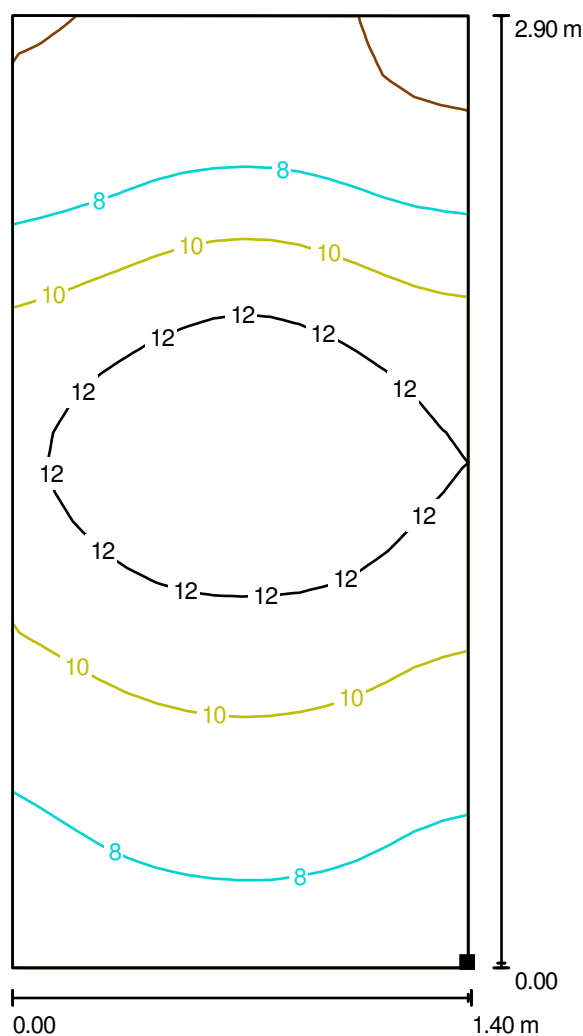

Wartości Lux, Skala 1 : 23

Położenie powierzchni w
 pomieszczeniu:
 Zaznaczony punkt:
 (1.421 m, 2.015 m, 0.060 m)

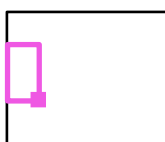

Siatka: 16 x 32 Punkty

 E_m [lx]
 9.61

 E_{min} [lx]
 5.17

 E_{max} [lx]
 14

 E_{min} / E_m
 0.54

 E_{min} / E_{max}
 0.38

Beghelli-Polska Sp. z o.o.

 40-514 Katowice
 ul.Ceglana 4


Edytor mgr inż. Michał Jastrzębski

Telefon +48 667 950 963

faks +48 032 790 20 24

 e-Mail michal.jastrzebski@beghelli-polska.pl

KLATKA SCHODOWA AW / Prostopadłościan / SCHODY 2 / Grafika wartości (E)

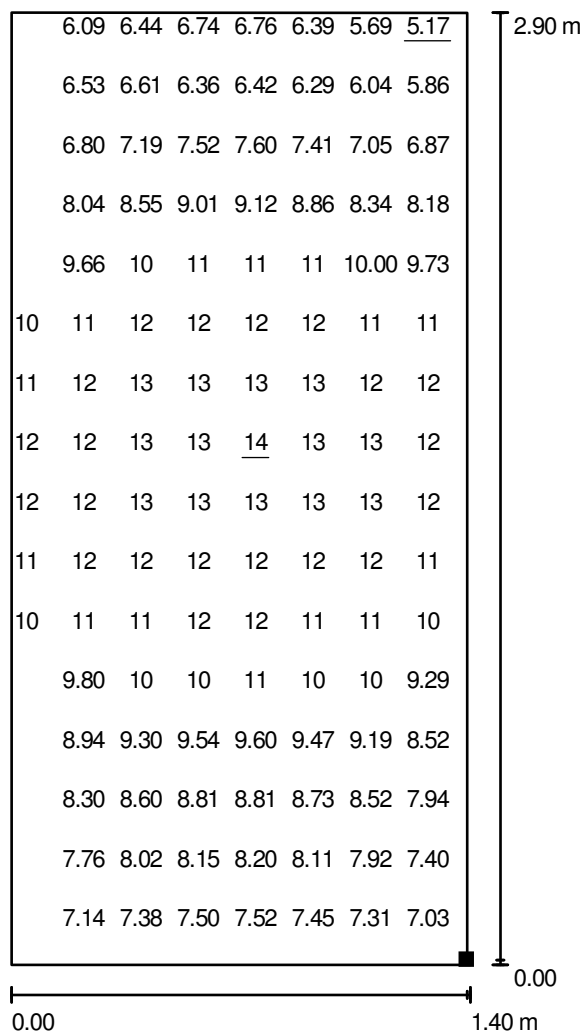


Wartości Lux, Skala 1 : 23

Nie wszystkie obliczone wartości mogą zostać przedstawione.

 Położenie powierzchni w
 pomieszczeniu:

Zaznaczony punkt:

(1.421 m, 2.015 m, 0.060 m)

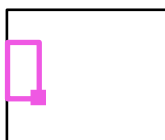

Siatka: 16 x 32 Punkty

 E_m [lx]

9.61

 E_{min} [lx]

5.17

 E_{max} [lx]

14

 E_{min} / E_m

0.54

 E_{min} / E_{max}

0.38