



# Wyrys z mapy zasadniczej

Sekcja 531.342.231.4

Obręb Kleszczów

Skala 1 : 500

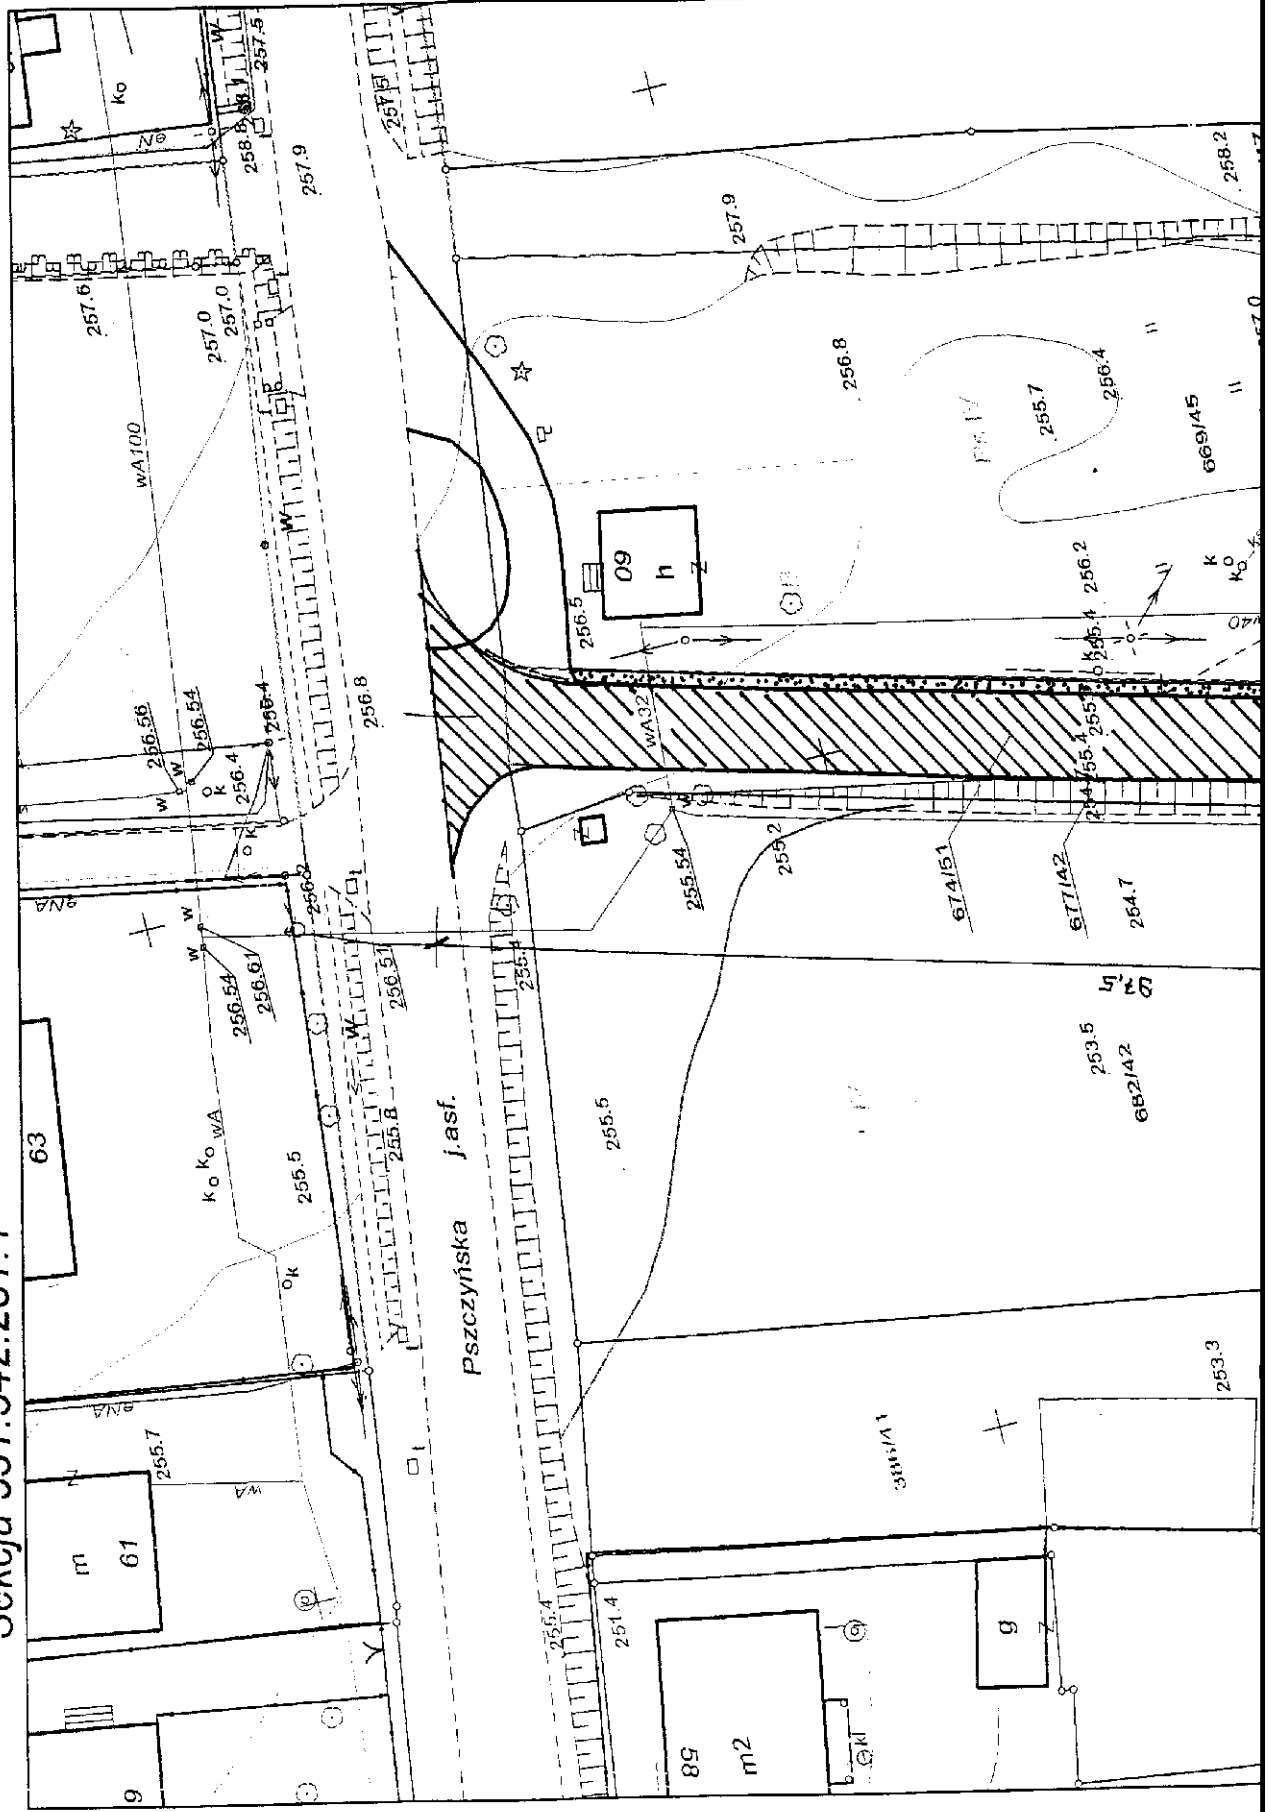

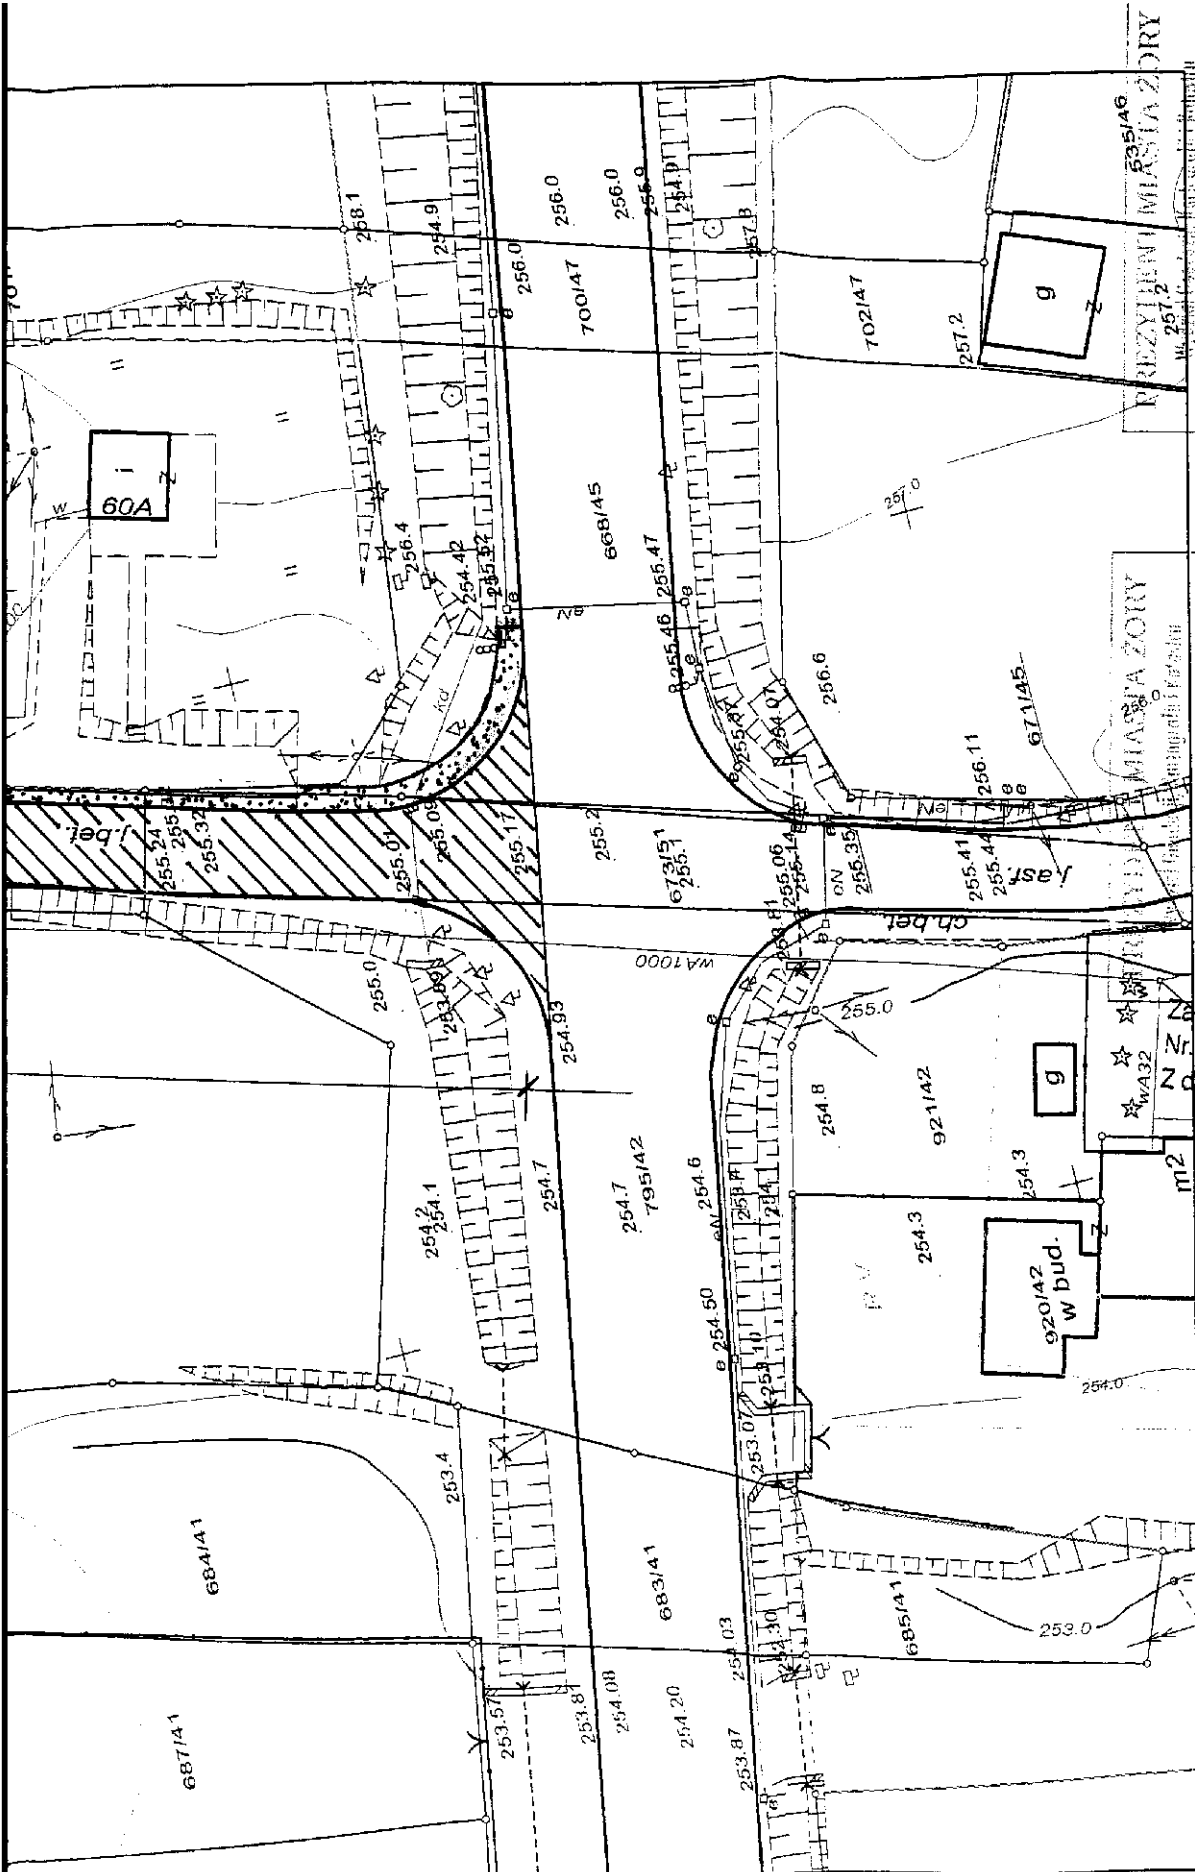

**MANUSKRYPT NIE MOŻE SŁUżyć DO CELOWYCH PROJEKTOWYCH**  

**Załącznik do zgłoszenia**  
 Nr **WA 30 1351-246**  

**Wydane do celów**  
**opublikowania**



**Data 12-01-2007**  
 bez opłaty skarbowej na podst. art. 3  
 ustawy z dnia 16.11.2006r. o opłacie skarbowej (Dz. U. Nr 225, poz. 1635)  
 i Zak. Nr 5 Rozp. z dnia 19.02.2004r. w sprawie wysokości opłat  
 za czynności geodezyjne i kartograficzne oraz udzielanie informacji,  
 a także wykorzystywanie wyników i wypisów z operatu ewidencyjnego  
 (Dz. U. Nr 37, poz. 333)