


URZĄD MIASTA ŻORY - WYDZIAŁ GPK
 REFERAT DOKUMENTACJI GEODEZYJNO-KARTOGRAFICZNEJ

Reprodukcje dokumentu wymaga zażyczenia i rozprowadzanie
 niniejszego dokumentu wymaga zażyczenia, o którym
 informacja jest zawarta w załączniku nr 1 do projektu.
 Prawo geodezyjne i kartograficzne (Dz. U. Nr 30,
 poz. 163 z późniejszymi zmianami),
 ZG 7901209127561412008020720084
 ZG 7901209127561412008020720084

OSWIECLENIE BOISK

"MOJE BOISKO - ORLIK 2012"	
OBIEKT: BUDYNEK ZAPLECZA BOISKOWEGO	PRZEDMIOT RS: ZASILANIE ELEKTRYCZNE I OSWIECLENIE BOISK
W RAMACH PROGRAMU "MOJE BOISKO ORLIK 2012"	
ADRES BUDOWY: 44-240 ŻORY, OS. SIKORSKIEGO	
INWESTOR: GMINA MIEJSKA ŻORY	
MIŁC I NADZORCO: Grzegorz Spychalski	
DATA I ROPOSI: 06.03.08 R.	
NR UPR. i SKALA: 1:500	
NR RS.:	2181/31

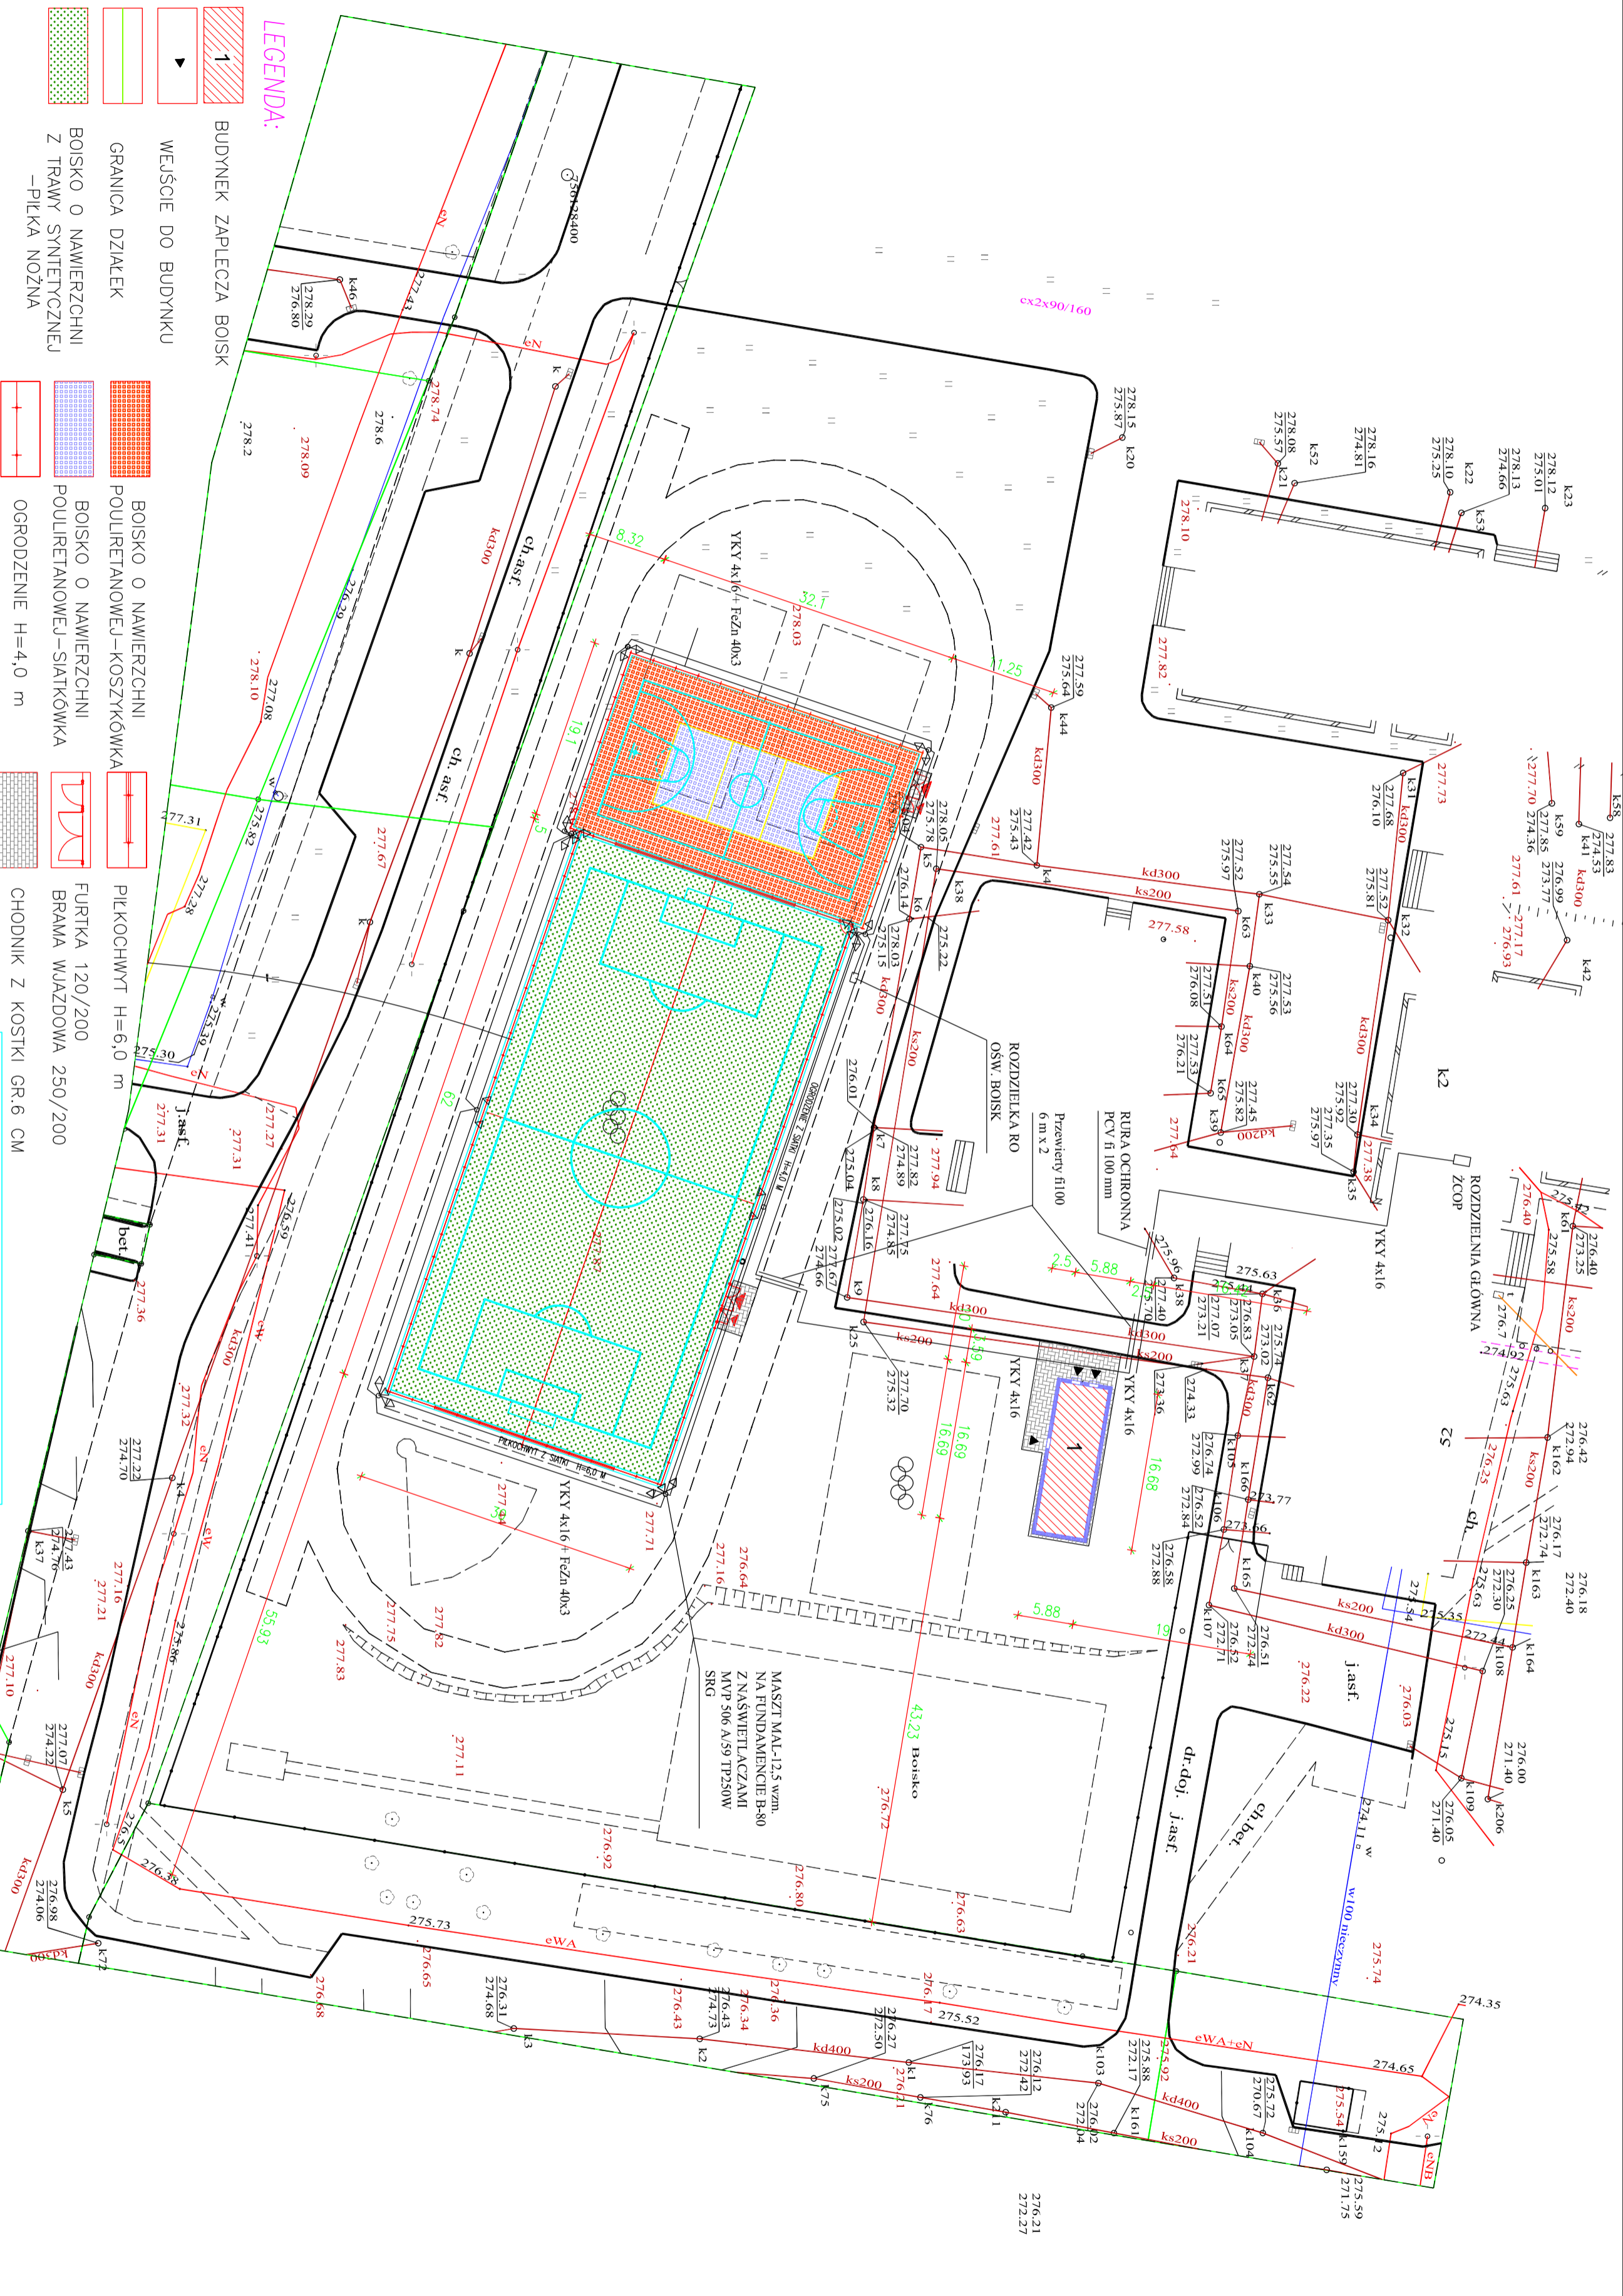

LEGENDA:

- BUDYNEK ZAPLECZA BOISK
- WEJŚCIE DO BUDYNKU
- GRANICA DZIAŁEK
- BOISKO O NAWIERZCHNI Z TRAWY SYNTEETYCZNEJ - PŁAKA NOŻYNA
- BOISKO O NAWIERZCHNI POLIURETANOWEJ - KOSZYKÓWKI
- BOISKO O NAWIERZCHNI POLIURETANOWEJ - SIATKÓWKI
- OSRODZENIE H=4,0 m
- CHODNIK Z KOSTKI GR.6 CM
- OSWIECLENIE BOISK