AKTUALIZACJA ZAŁOŻEŃ DO PLANU ZAOPATRZENIA
W CIEPŁO, ENERGIĘ ELEKTRYCZNĄ I PALIWA
GAZOWE DLA MIASTA ŻORY

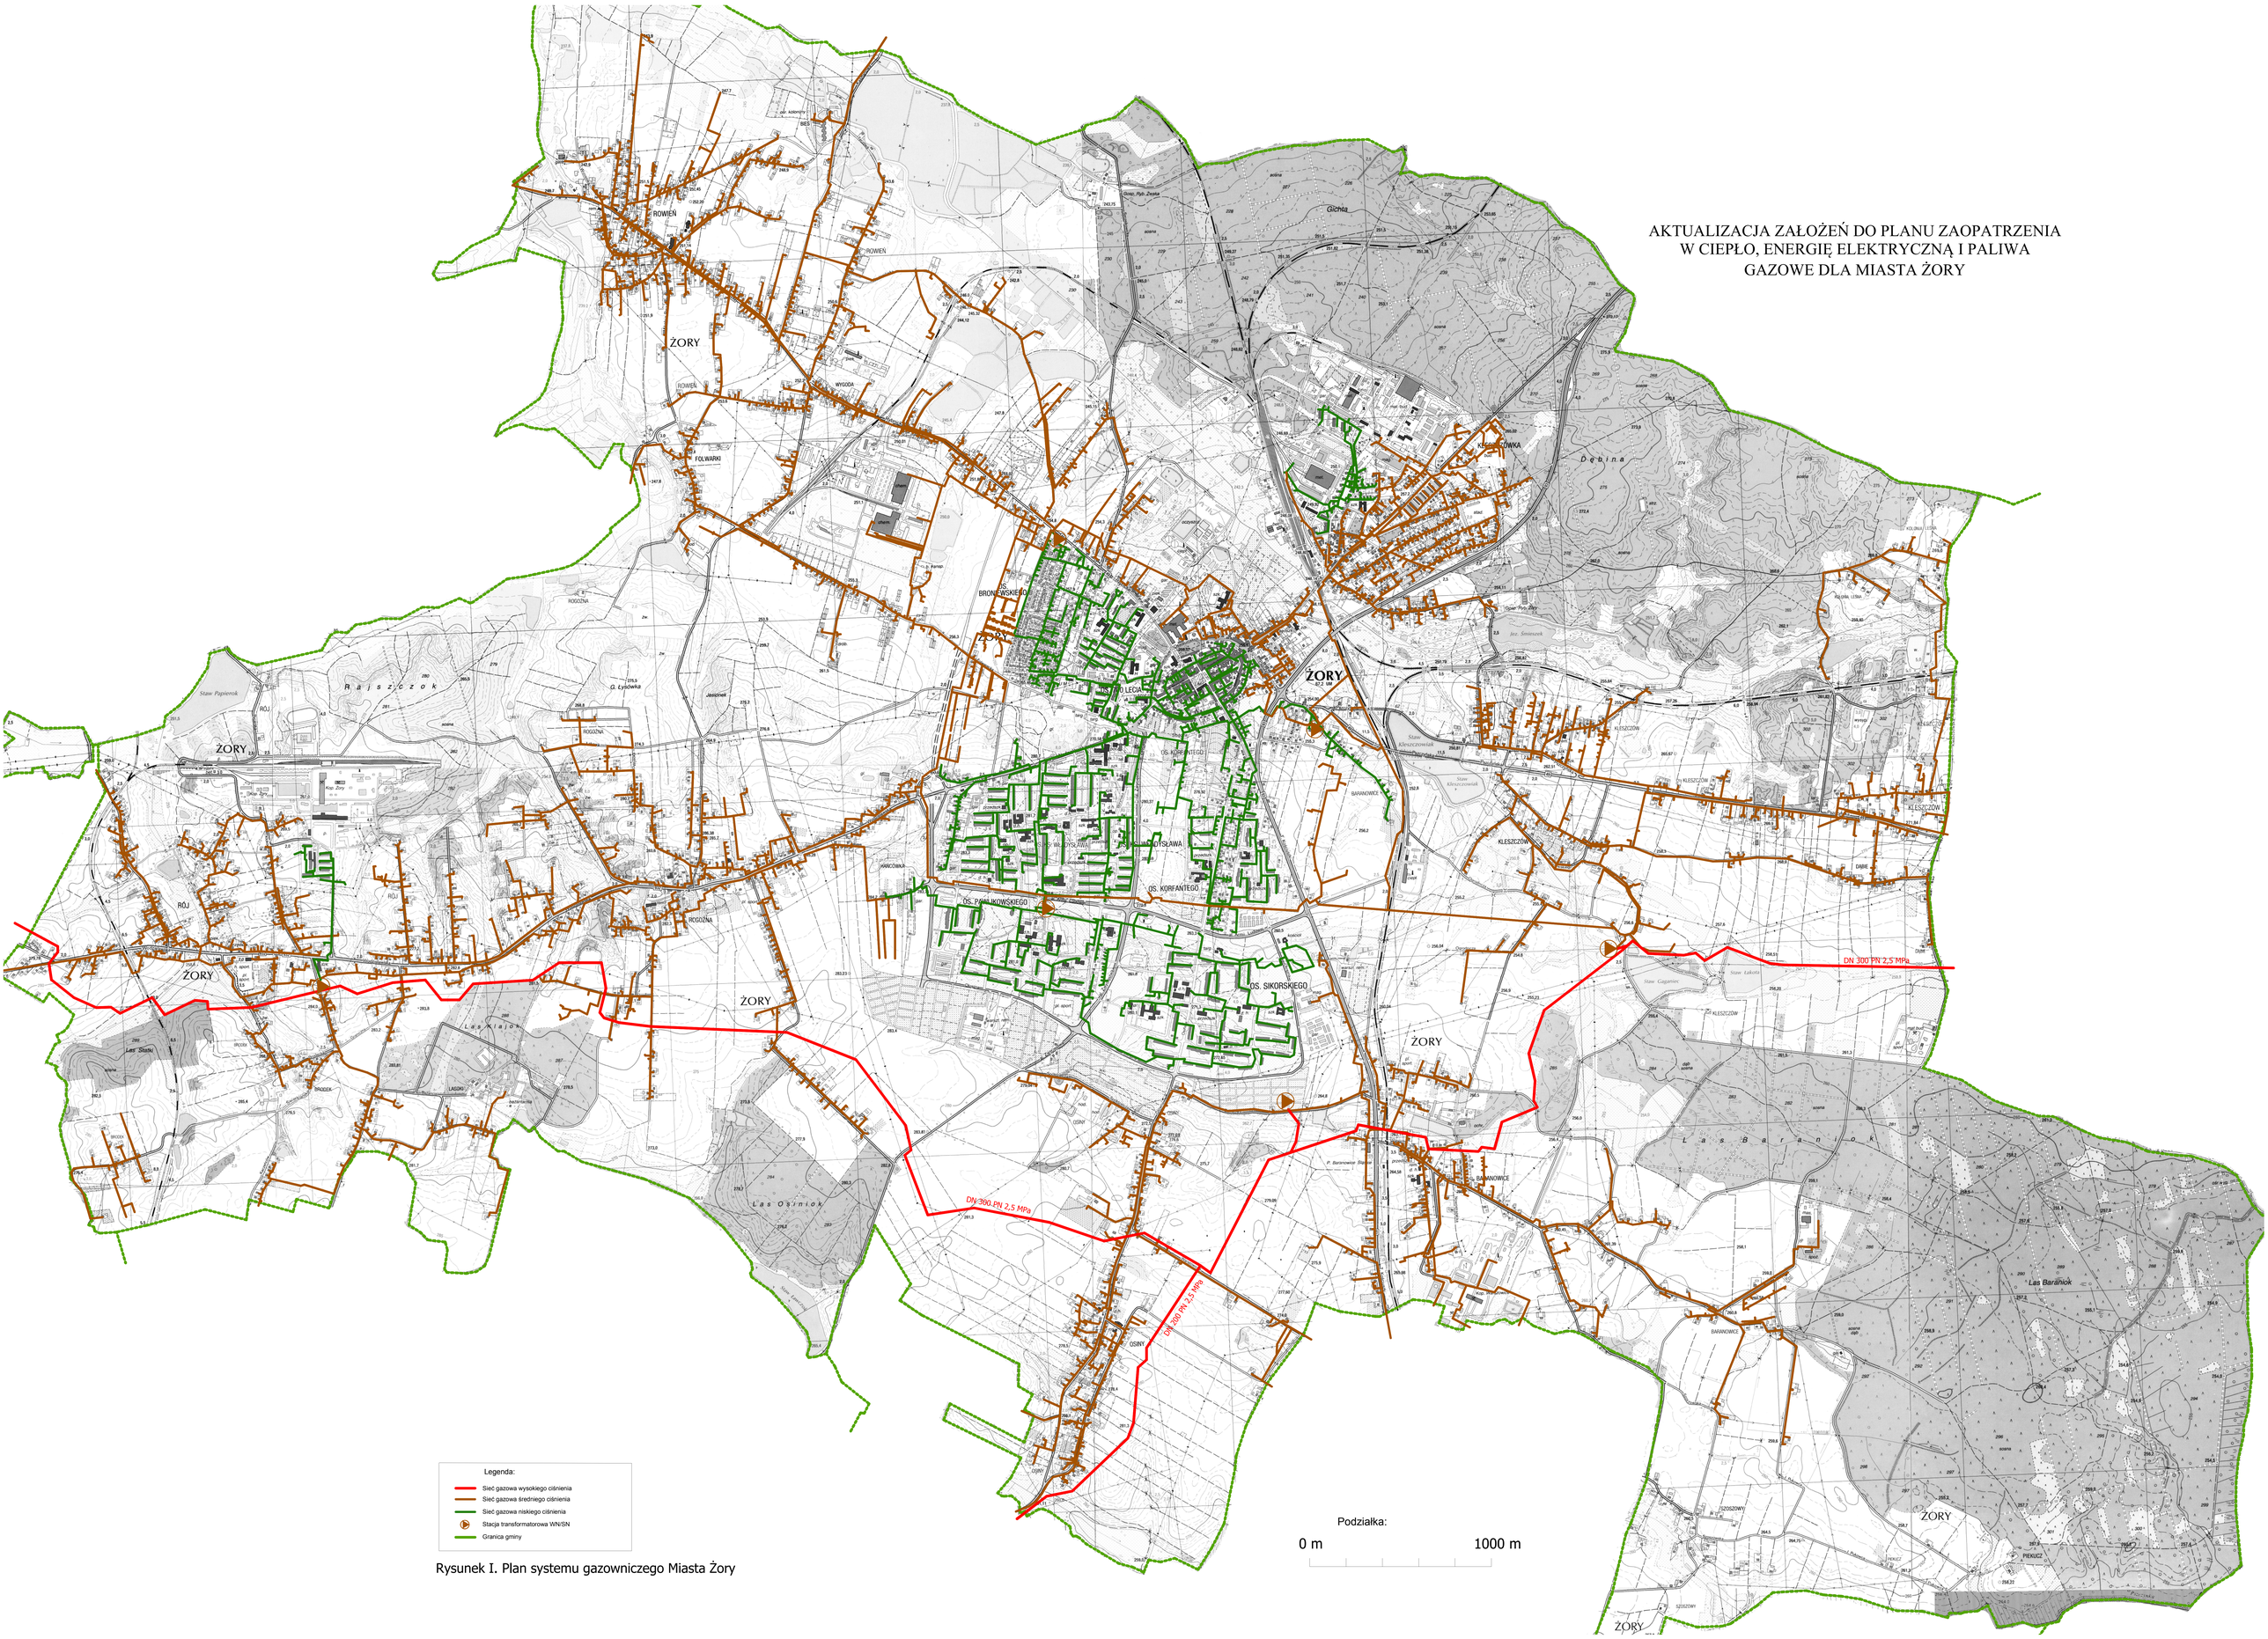

Rysunek I. Plan systemu gazowniczego Miasta Żory