


AKTUALIZACJA ZAŁOŻEŃ DO PLANU ZAOPATRZENIA W
CIEPŁO, ENERGIĘ ELEKTRYCZNĄ I PALIWA GAZOWE
DLA MIASTA ŻORY

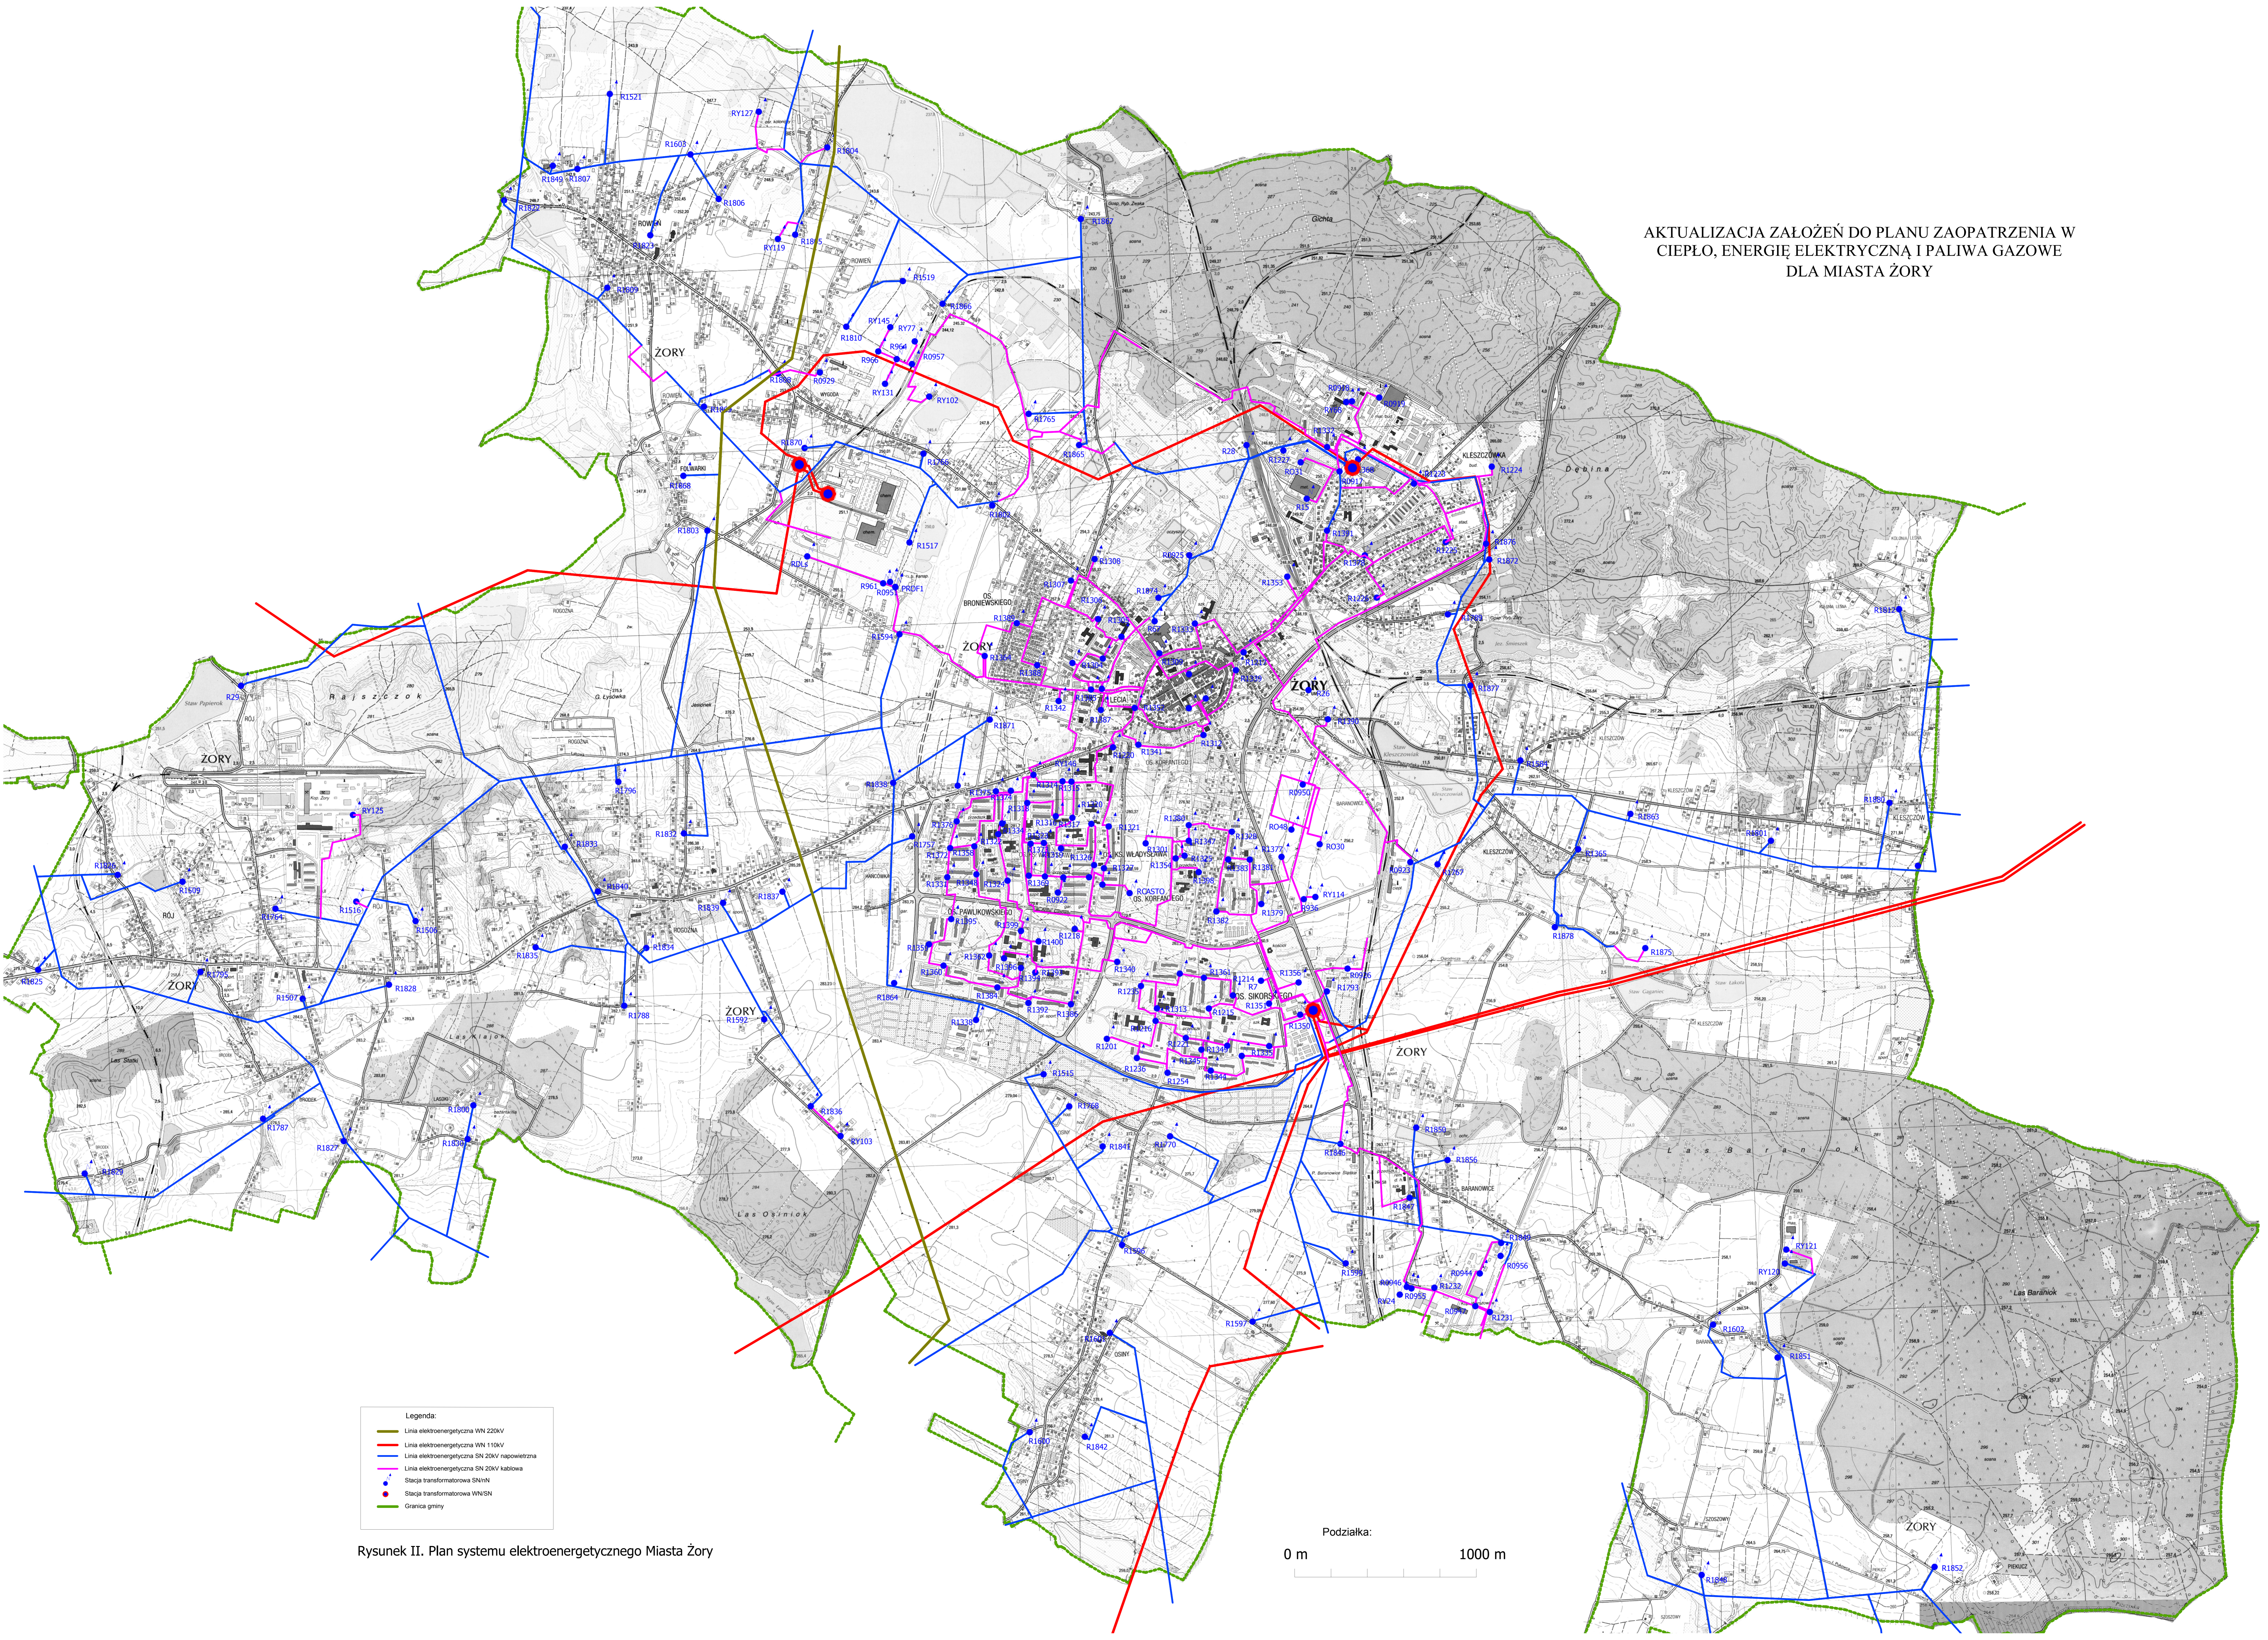

- Legenda:
- Linia elektroenergetyczna WN 220kV
 - Linia elektroenergetyczna WN 110kV
 - Linia elektroenergetyczna SN 20kV napowietrzna
 - Linia elektroenergetyczna SN 20kV kablowa
 - Stacja transformatorowa SN/IN
 - Stacja transformatorowa WN/IN
 - Granica gminy

Rysunek II. Plan systemu elektroenergetycznego Miasta Żory

Podziałka:
0 m 1000 m